




LAVORI FASE 0  
- SOTTOSERVIZI

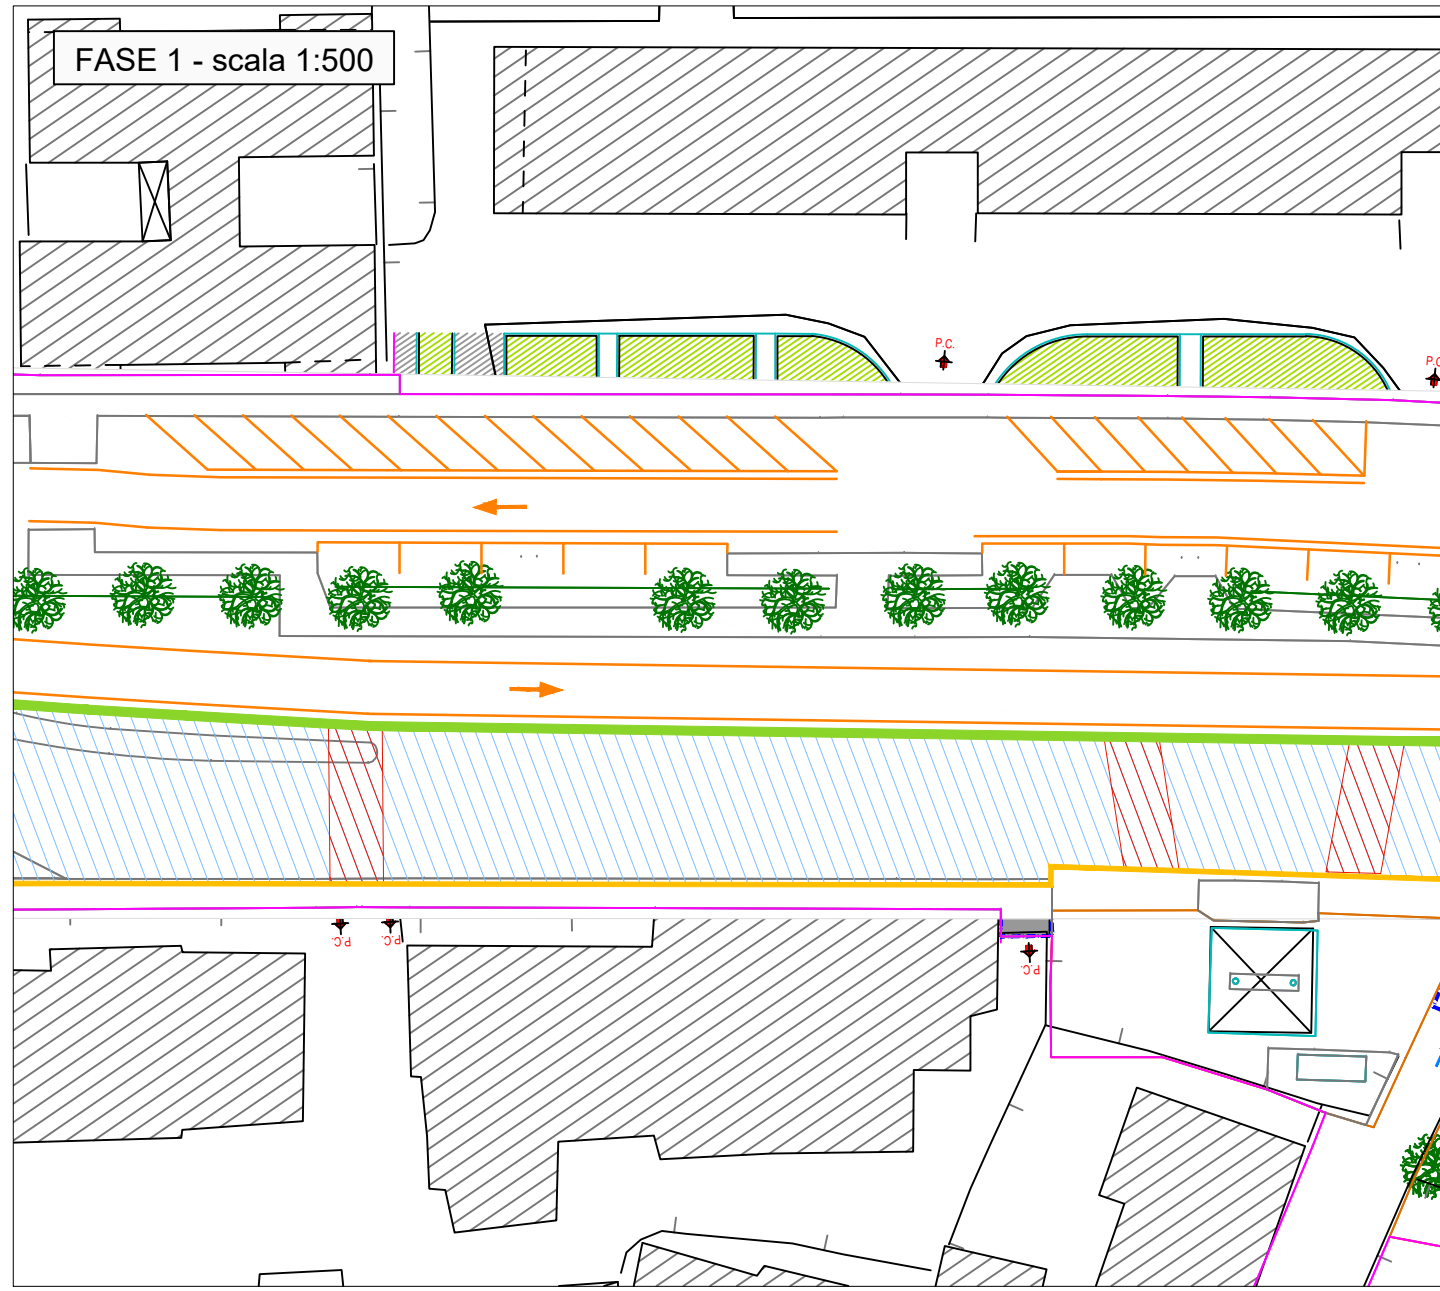




LAVORI FASE 1  
- SOTTOSERVIZI  
- SISTEMAZIONE URBANISTICA

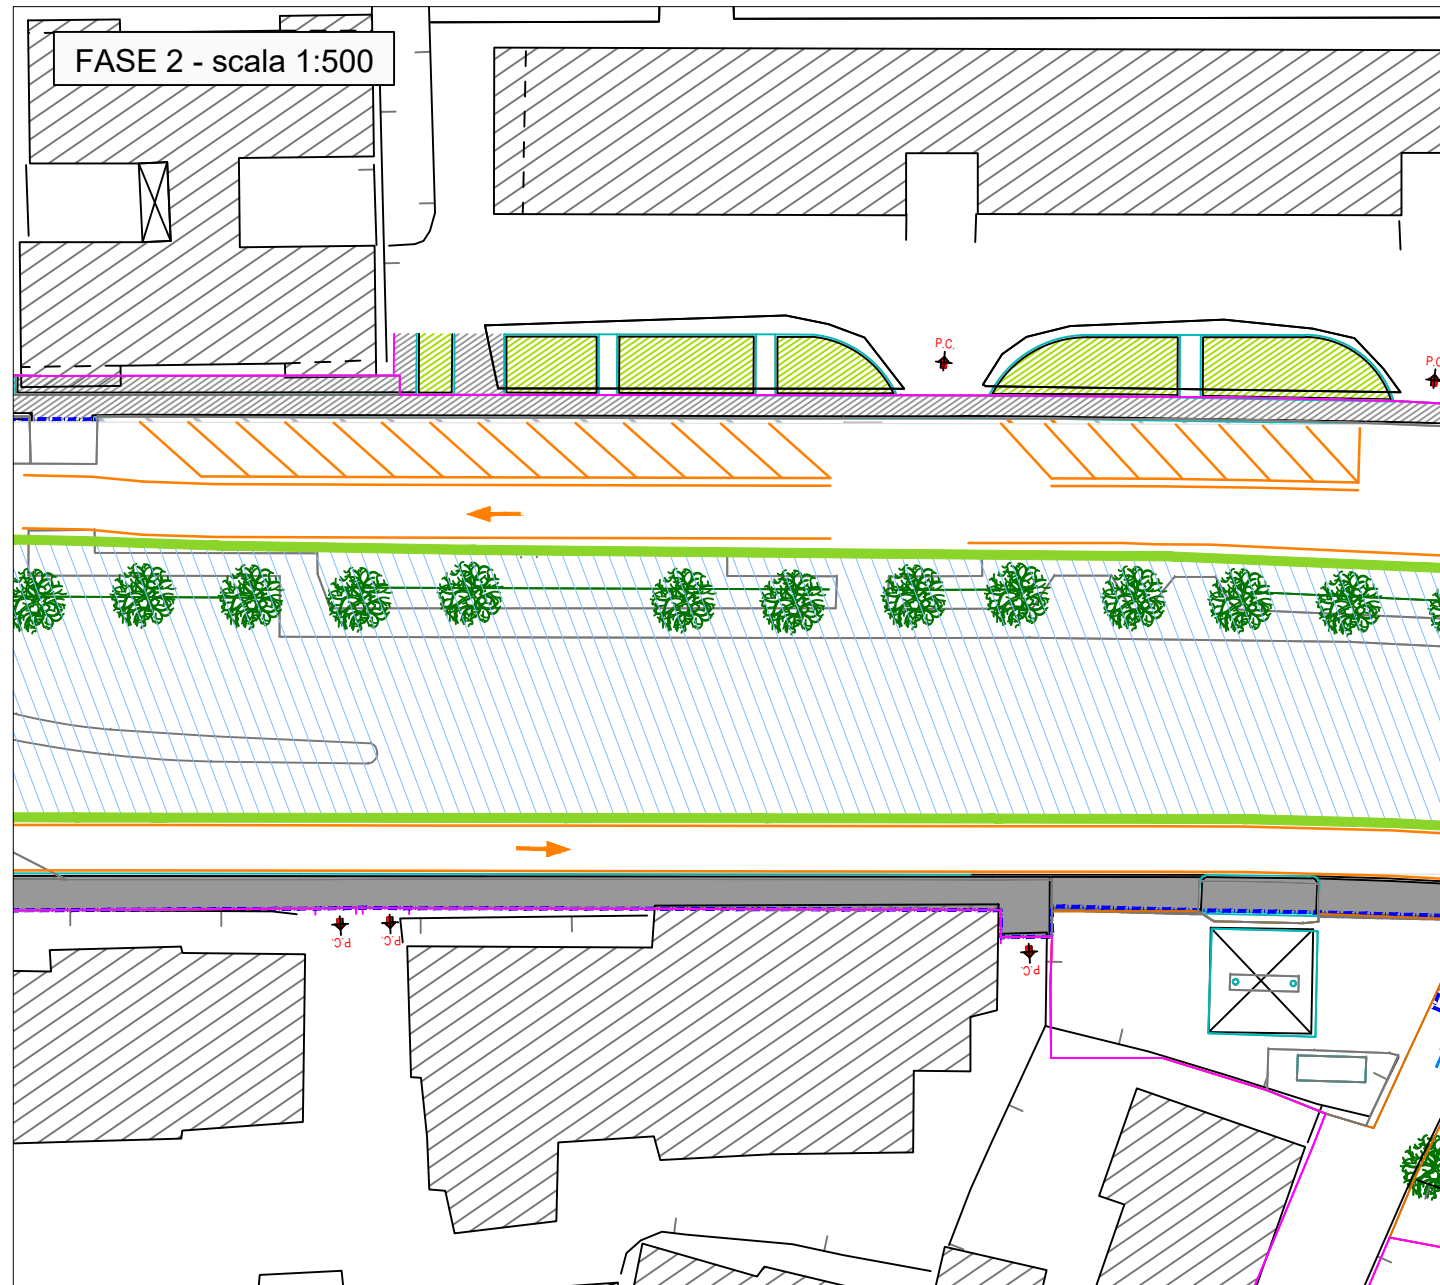

LAVORI FASE 2  
- SOTTOSERVIZI  
- SEDE TRANVIARIA E ARMAMENTO  
- SISTEMAZIONE URBANISTICA

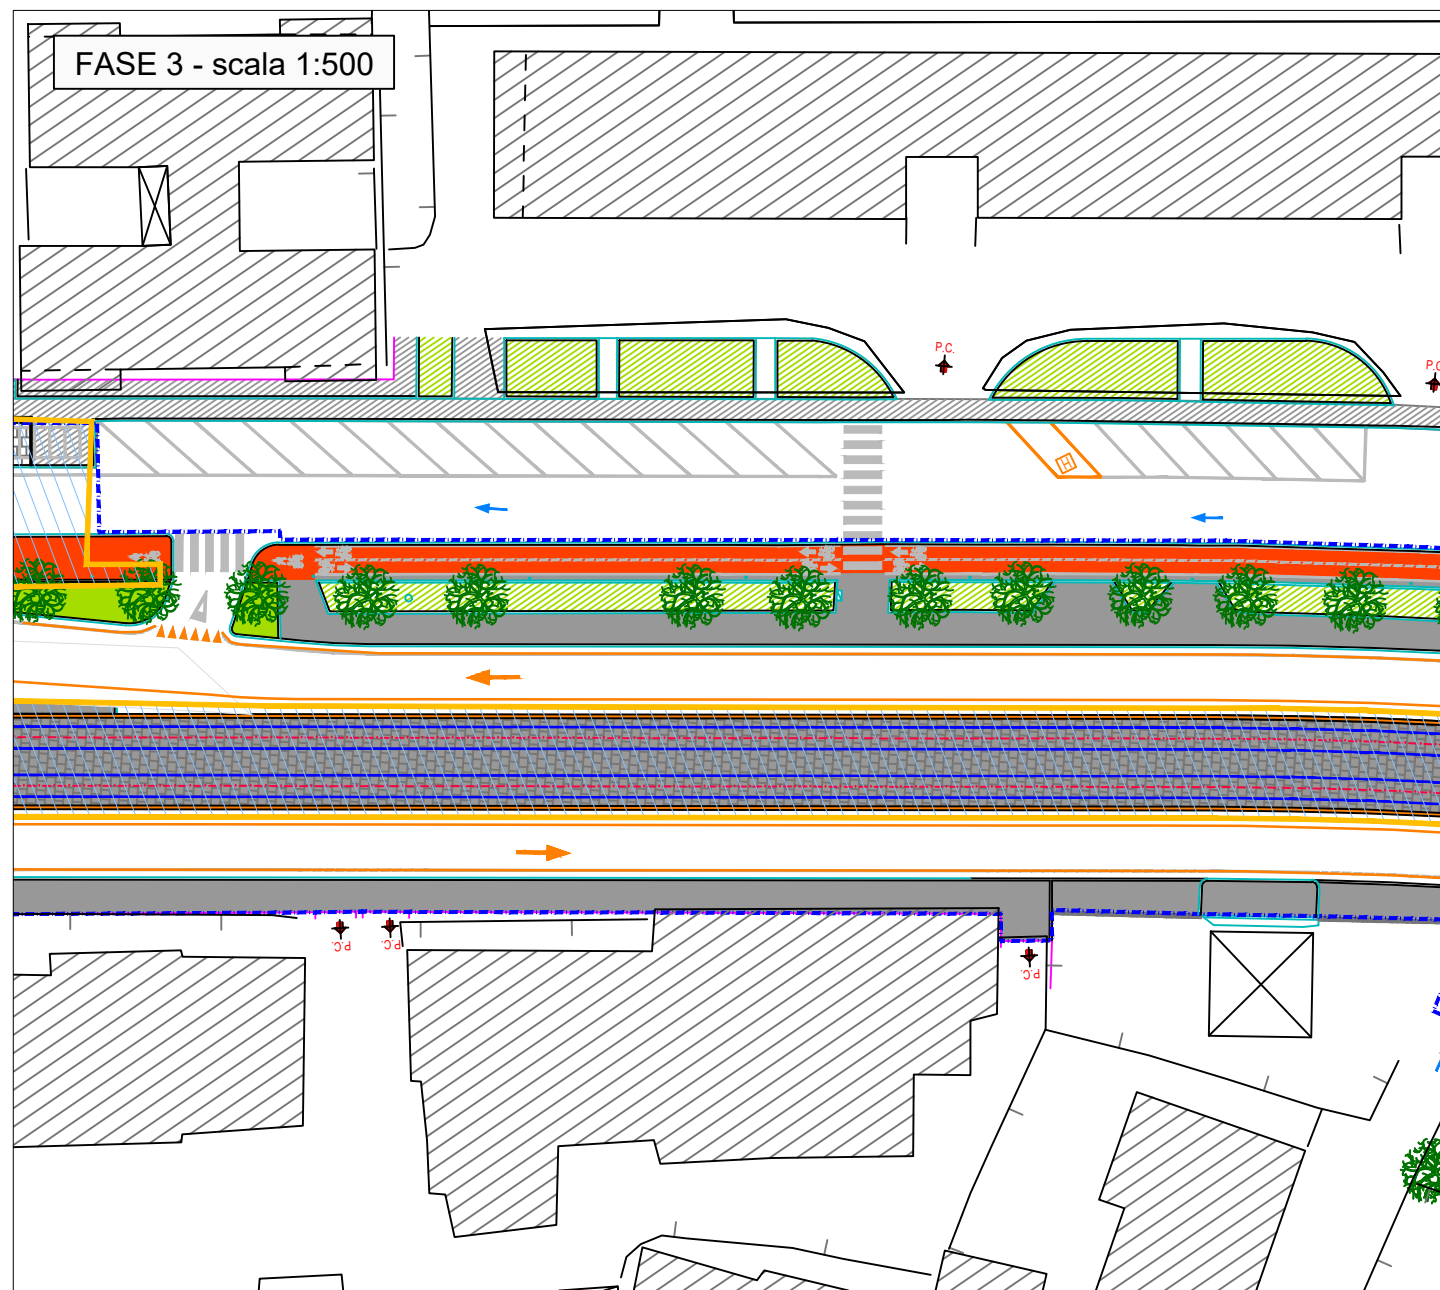


LAVORI FASE 3  
- FINITURE SEDE TRANVIARIA  
- IMPIANTI  
- SISTEMAZIONI URBANE

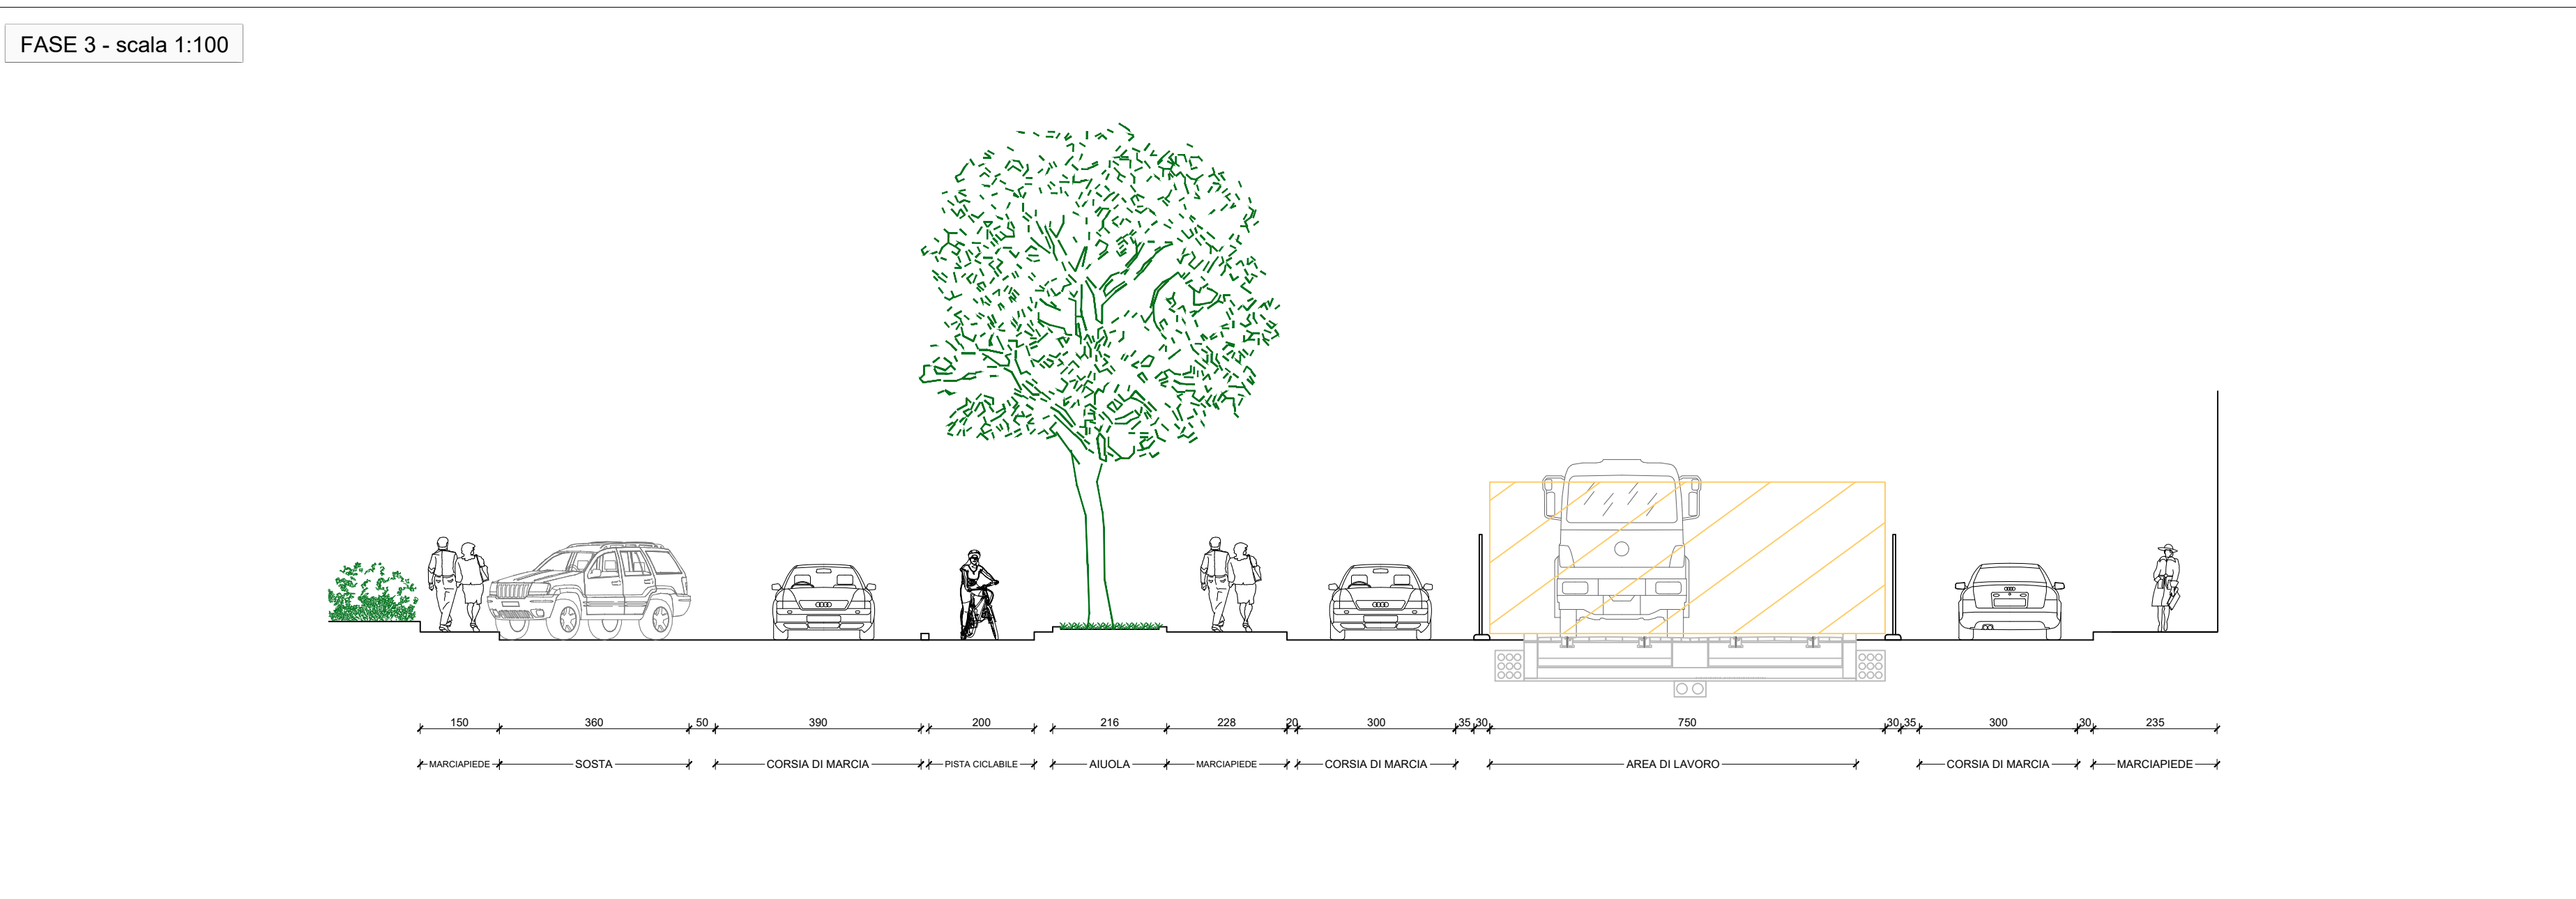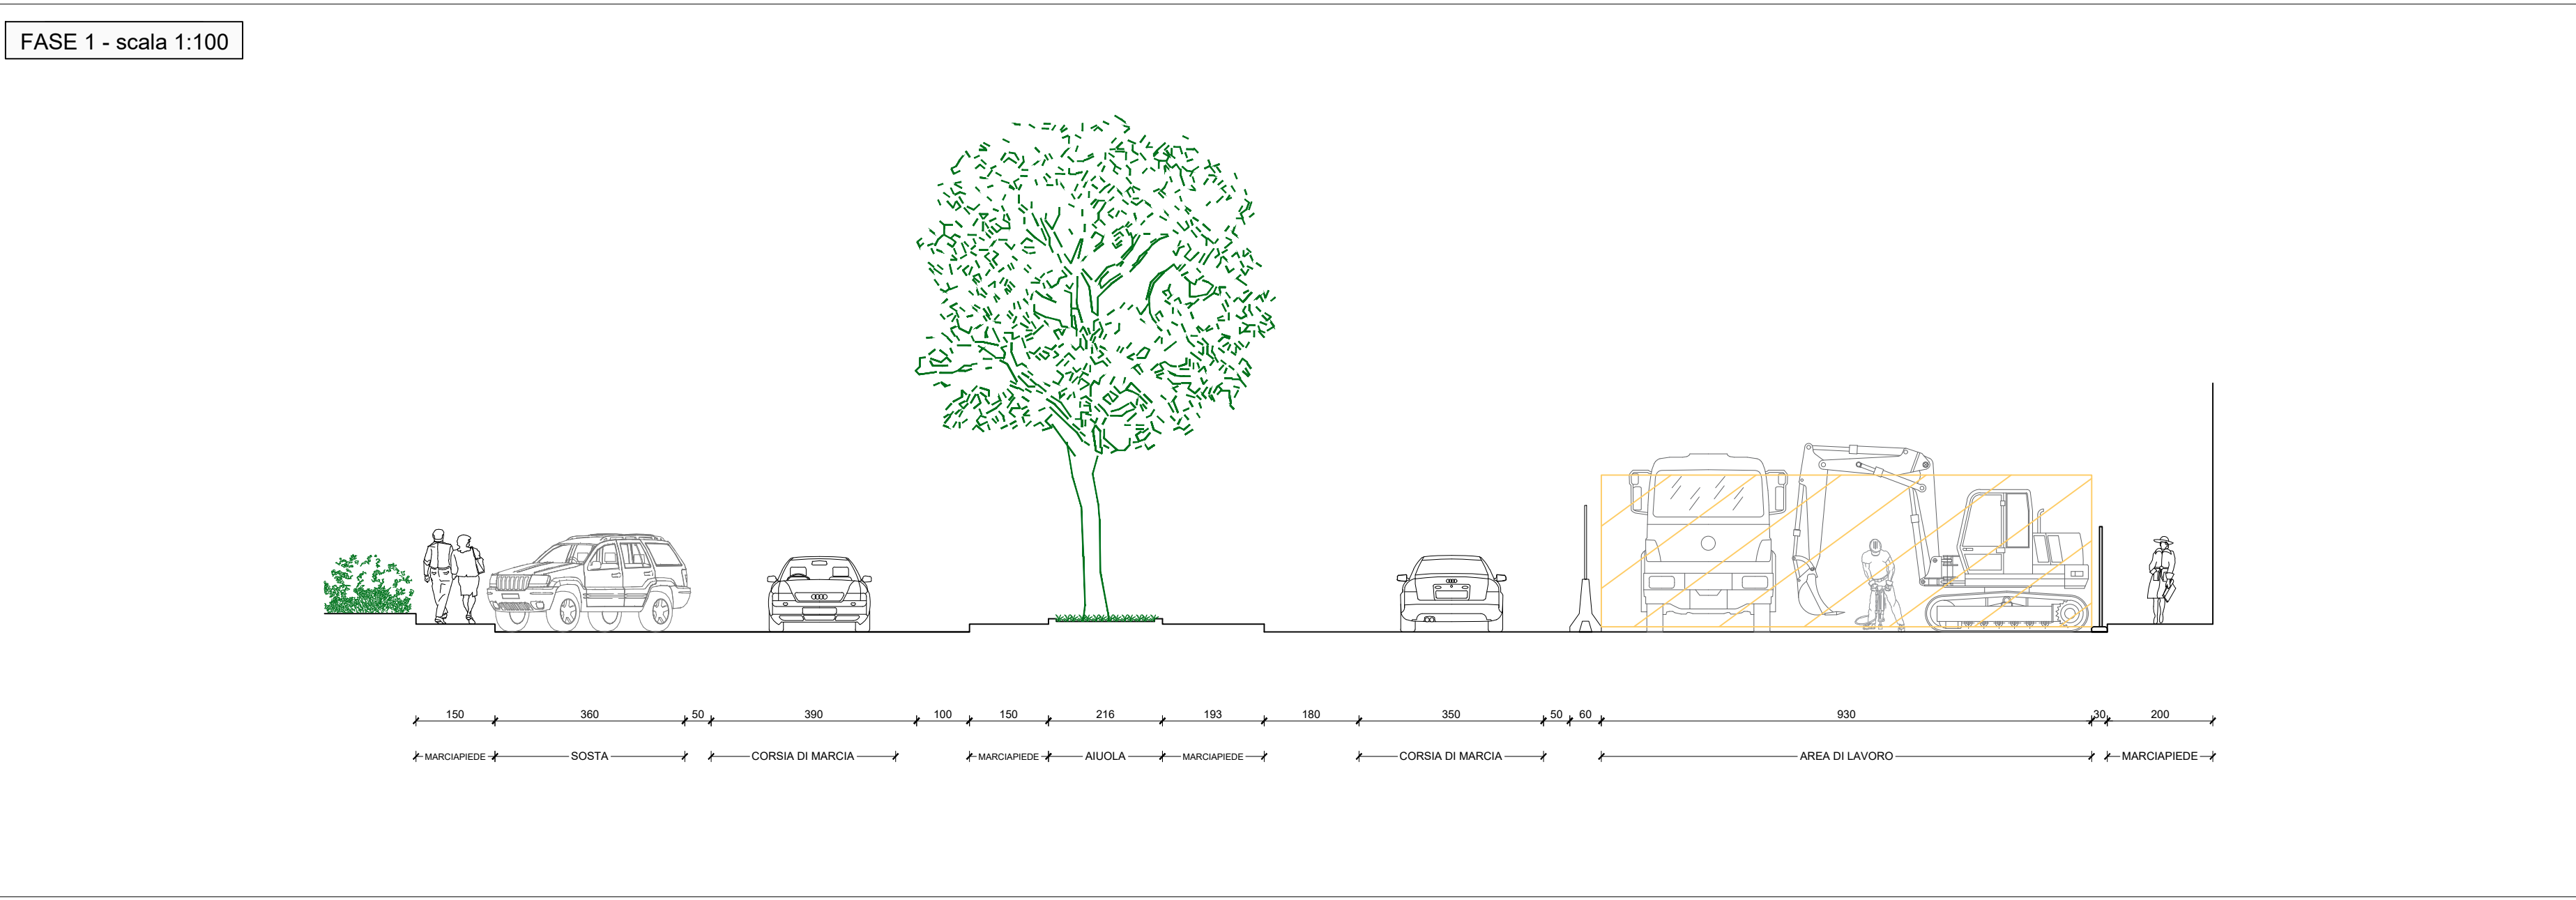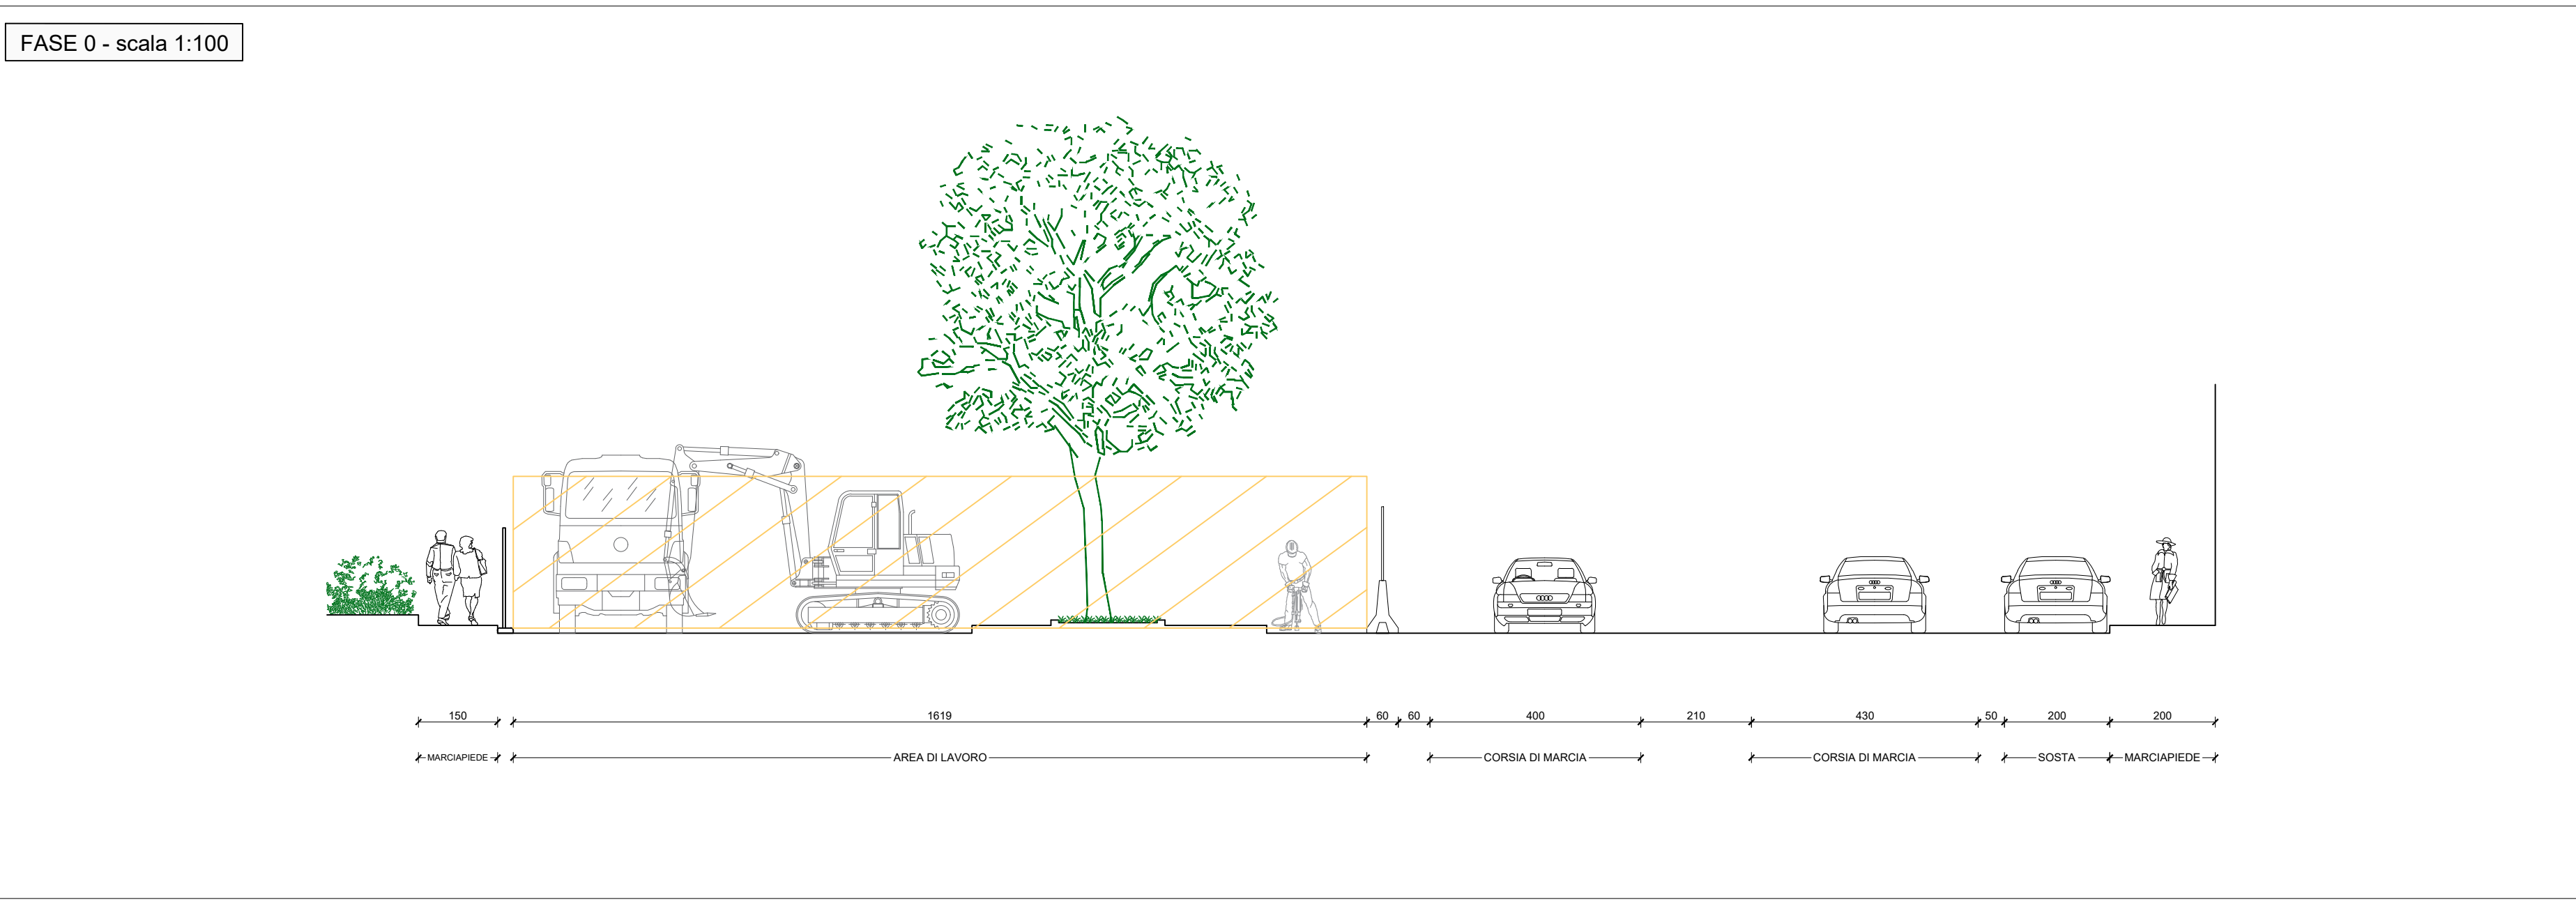

LEGENDA			
	Viabilità ordinaria in fase di cantiere		Area di lavoro
			Area di lavoro temporanea con mantenimento della viabilità privata e pubblica
Recinzioni	Tipo A - Recinzione pesante con rete		
	Tipo D - Recinzione leggera con rete		

I parcheggi per disabili presenti all'interno dell'area di cantiere saranno ricollocati provvisoriamente in luoghi idonei accordati con gli enti preposti

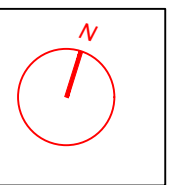

**COMUNE DI FIRENZE**  
Direzione Nuove Infrastrutture - Ufficio Tramvia

Società TRAM DI FIRENZE S.P.A.

SISTEMA TRAMVIARIO DI FIRENZE

LINEA 3 (II lotto) - Tratta Libertà-Bagno a Ripoli

PROGETTO DEFINITIVO

CANTIERIZZAZIONE

Elaborati Tipologici

Cantieri tipologici di tipo F - Viale Europa; planimetria e sezioni

COMUNE DI FIRENZE  
IL RESPONSABILE DEL PROCEDIMENTO  
ING. MICHELE PRIORE

TRAM DI FIRENZE  
DOTT. FABRIZIO BARTALONI

ARCHITECTURE ENGINEERING  
IL COORDINATORE DELLA PROGETTAZIONE  
ING. SANTI CAMINITI

GRUPPO DI PROGETTAZIONE

Progettazione e coordinamento  
ARCHITECTURE ENGINEERING S.r.l.

Studio architettonico e paesaggistico  
STUDIO ROSSIPRODI

Studio topografico  
ALEPH S.r.l.

Studio ambiente  
AMBIENTE S.p.A.

Coordinamento tecnologico  
COOPERATIVA TECNOLOGICA

Progettazione  
SDA PROGETTI

Aspetti strutturali per il  
STUDIO MATILDI PARTNERS

Impianti  
STUDIO GARFAGNI TORTORELLA

Geologia  
GEOBENAVICA

Idraulica  
HO

PROGRESSIVO

COMMESSA

FASE

COMPARTO

DOCUMENTO

REV.

SCALA

NOME FILE

FL32

PD

CAN

PL008

08

varie

FL3.2-PO-CAN-PL-008-08.dwg

REV.

DATA

DESCRIZIONE

REDATTO

VERIFICATO

APPROVATO

0A

Dicembre 2018

Prima Emissione

Astorino

Salvo

Caminiti

0B

Settembre 2019

Emissione a seguito di Conferenza dei Servizi

Menichelli

Astorino

Caminiti

0C