




- LAVORI FASE 3
- IMPIANTI
 - FINITURE SEDE TRANVIARIA
 - SISTEMAZIONI URBANE

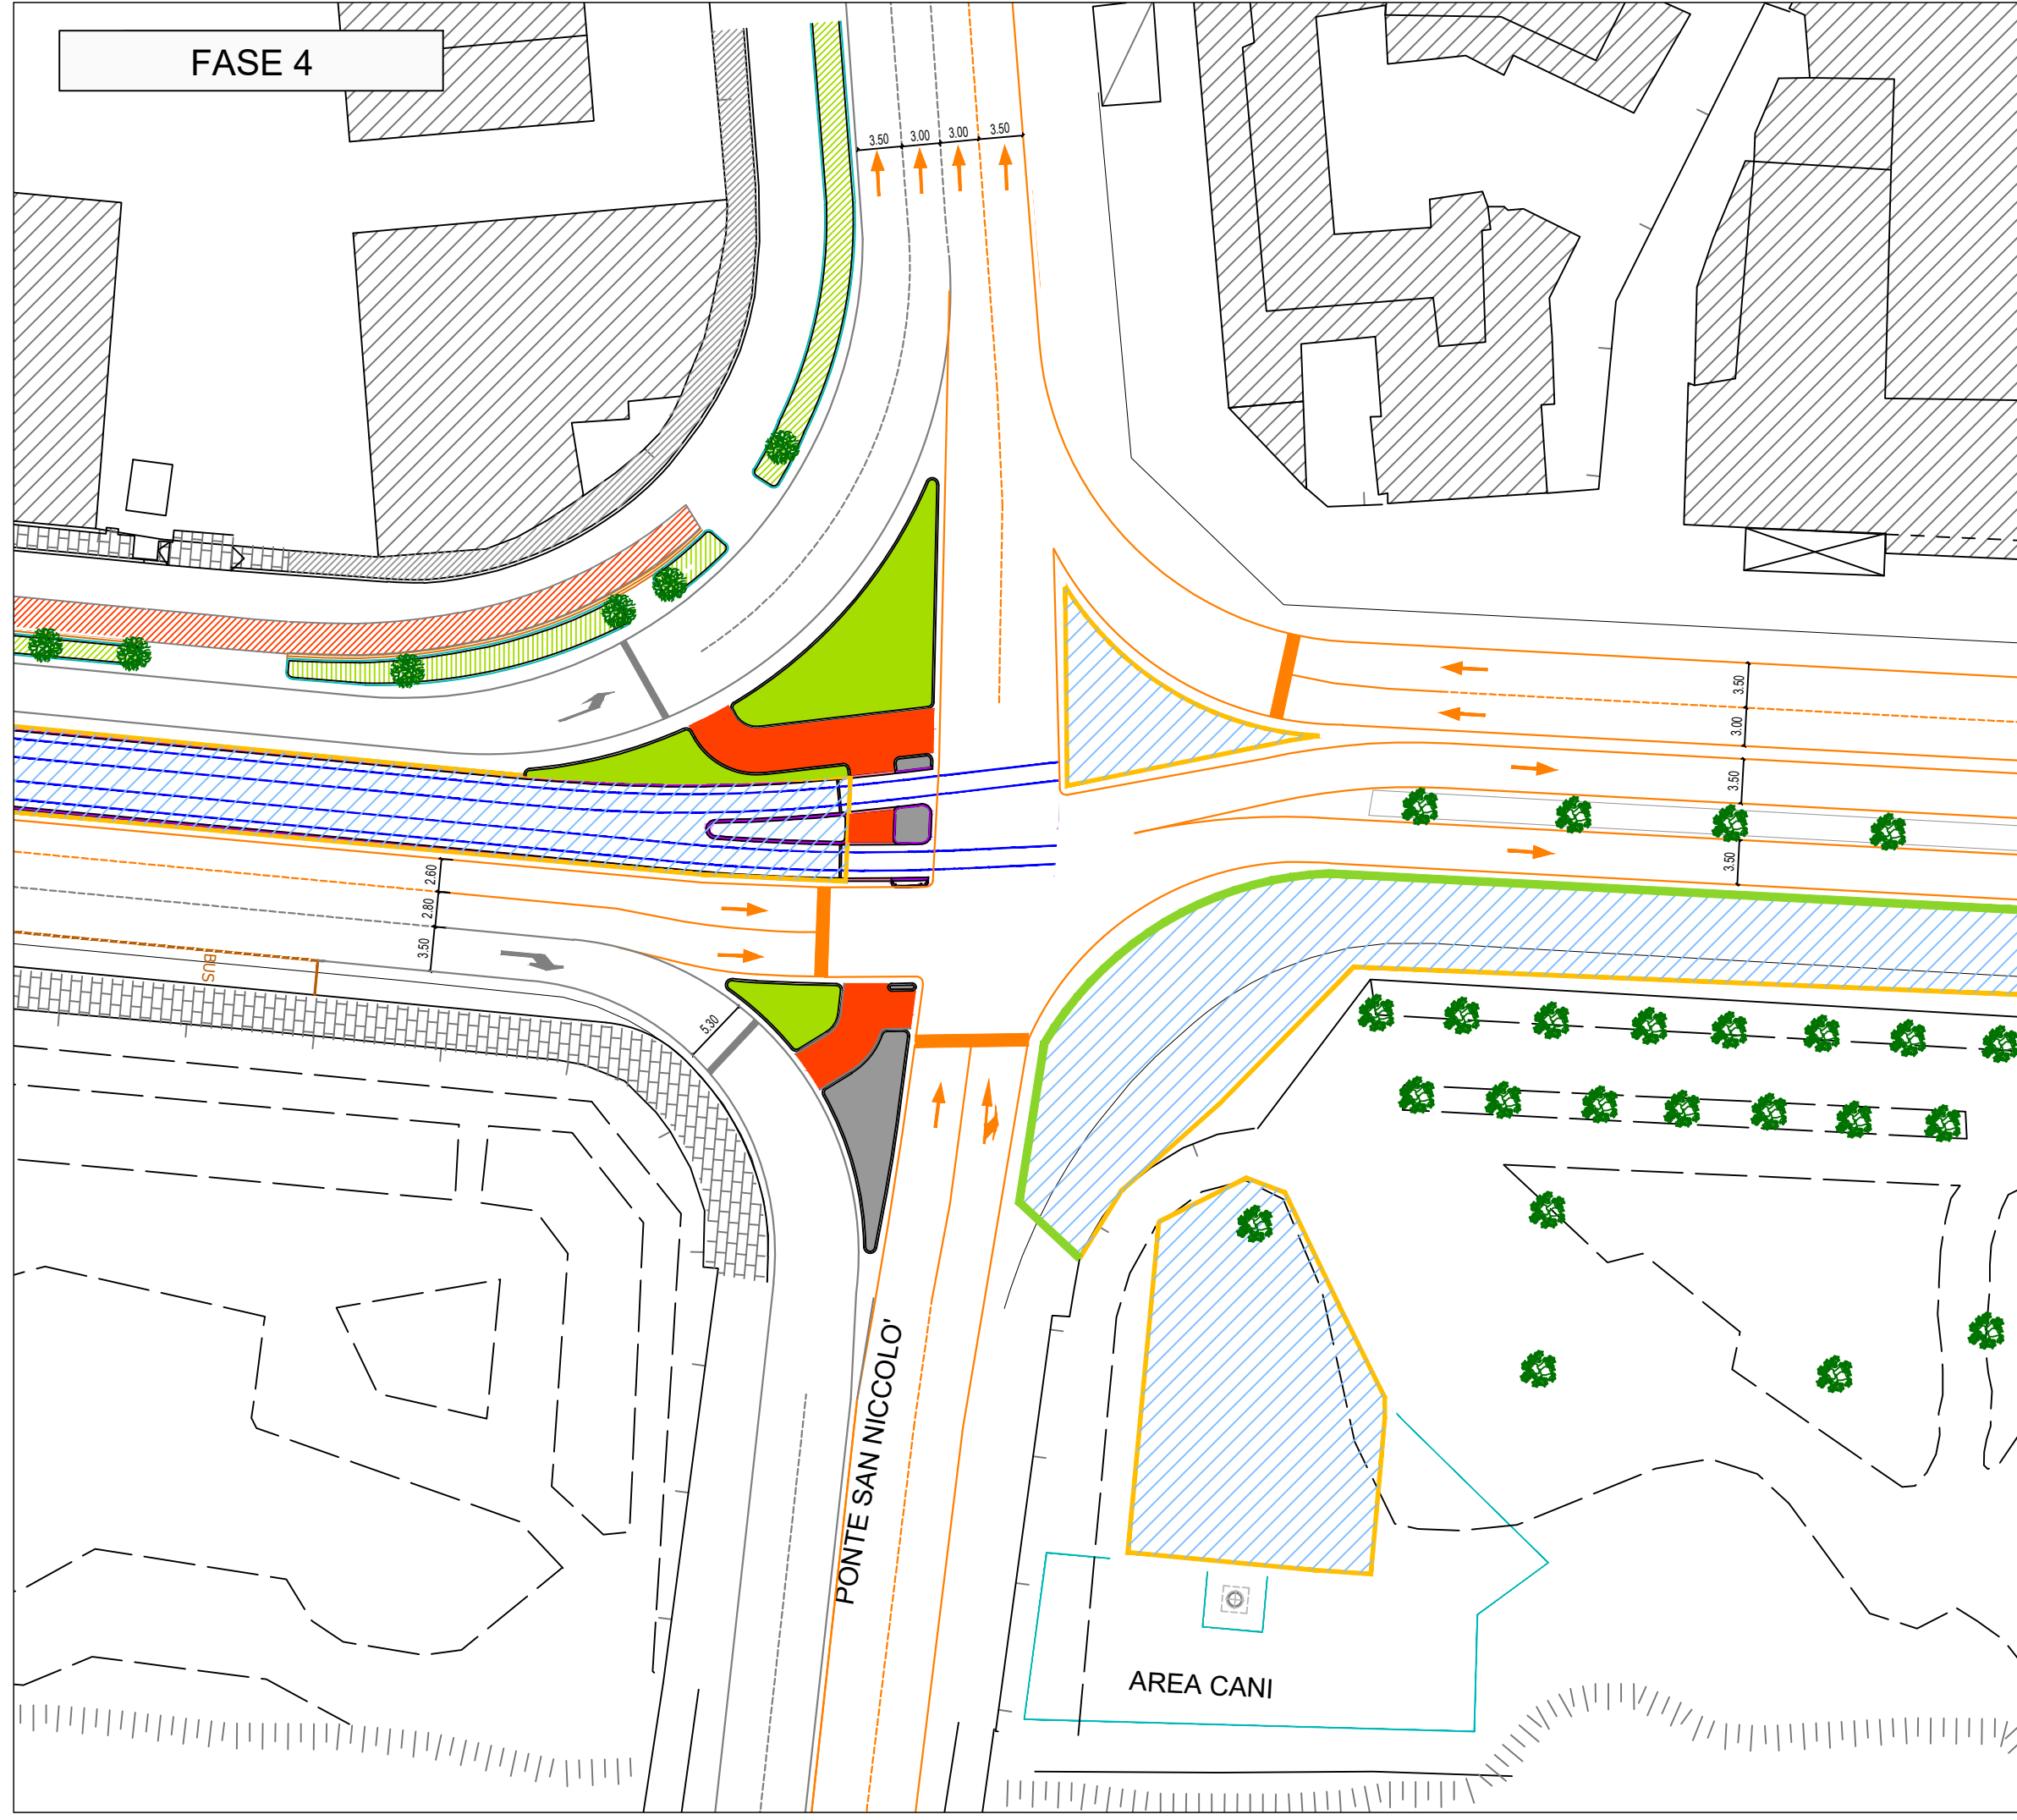


- LAVORI FASE 4
- SOTTOSERVIZI
 - REALIZZAZIONE SOTTOSTAZIONE ELETTRICA
 - SISTEMAZIONI URBANE

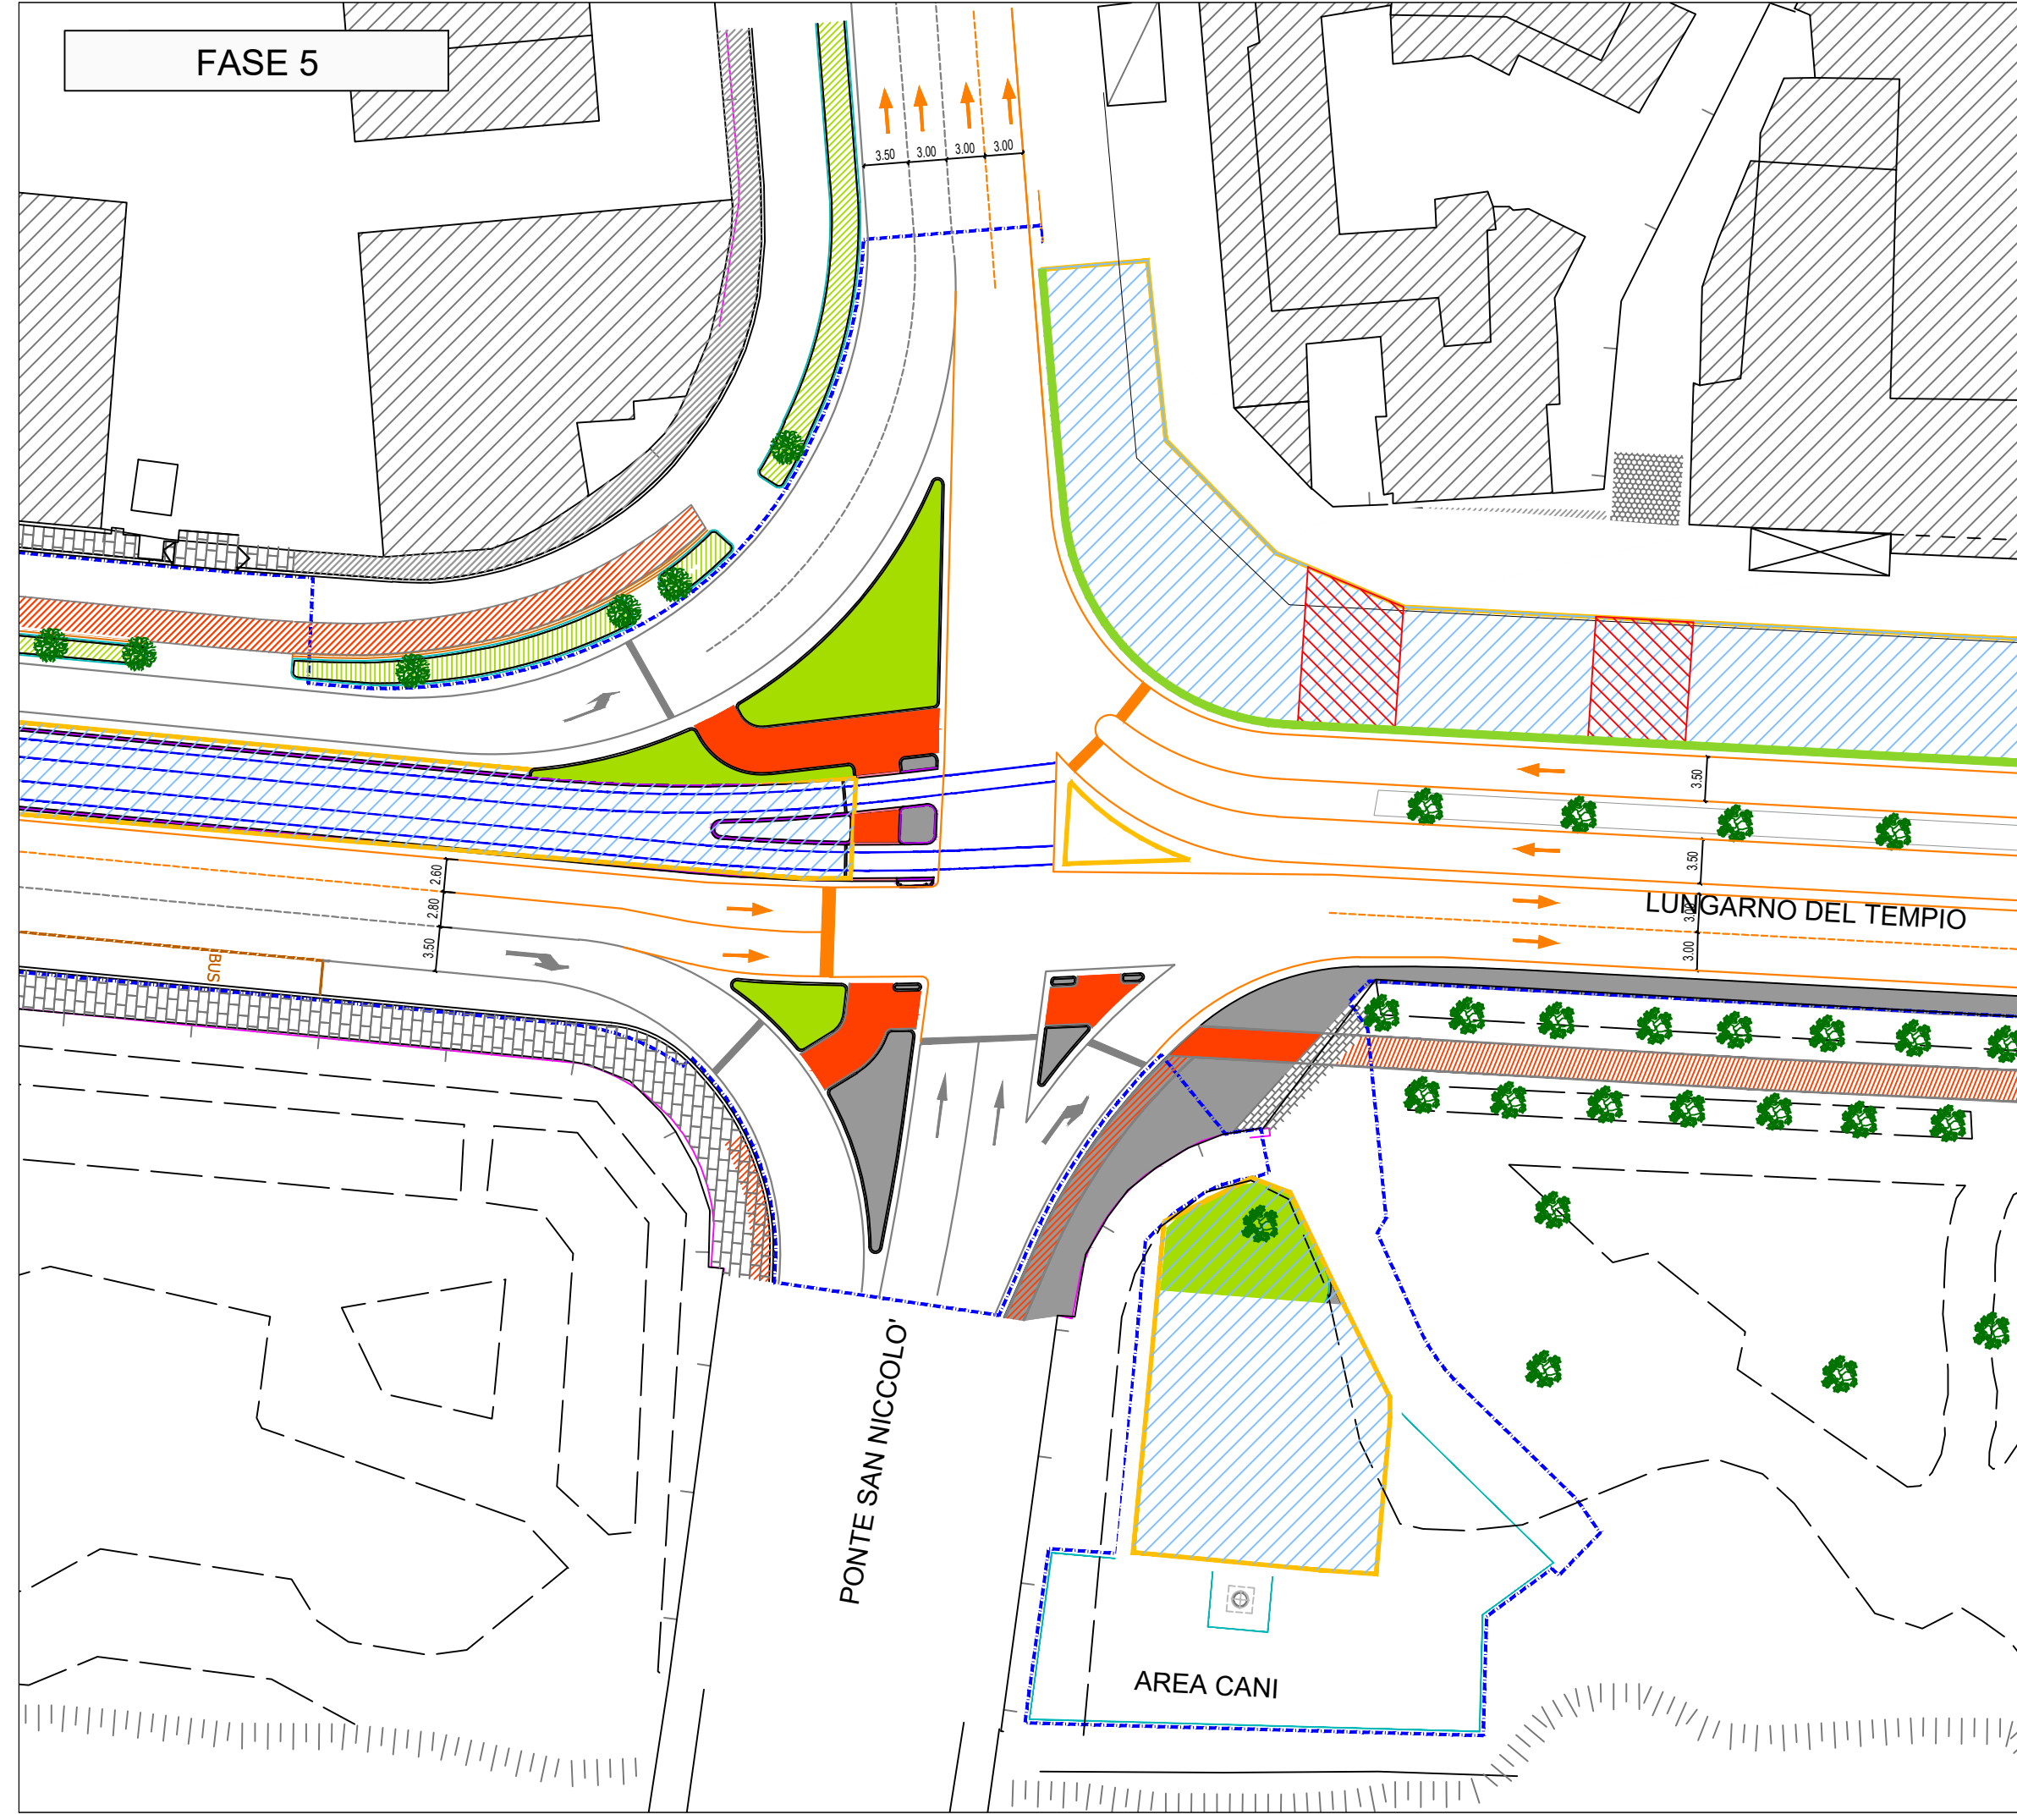

- LAVORI FASE 5
- SOTTOSERVIZI
 - REALIZZAZIONE SOTTOSTAZIONE ELETTRICA
 - SISTEMAZIONI URBANE

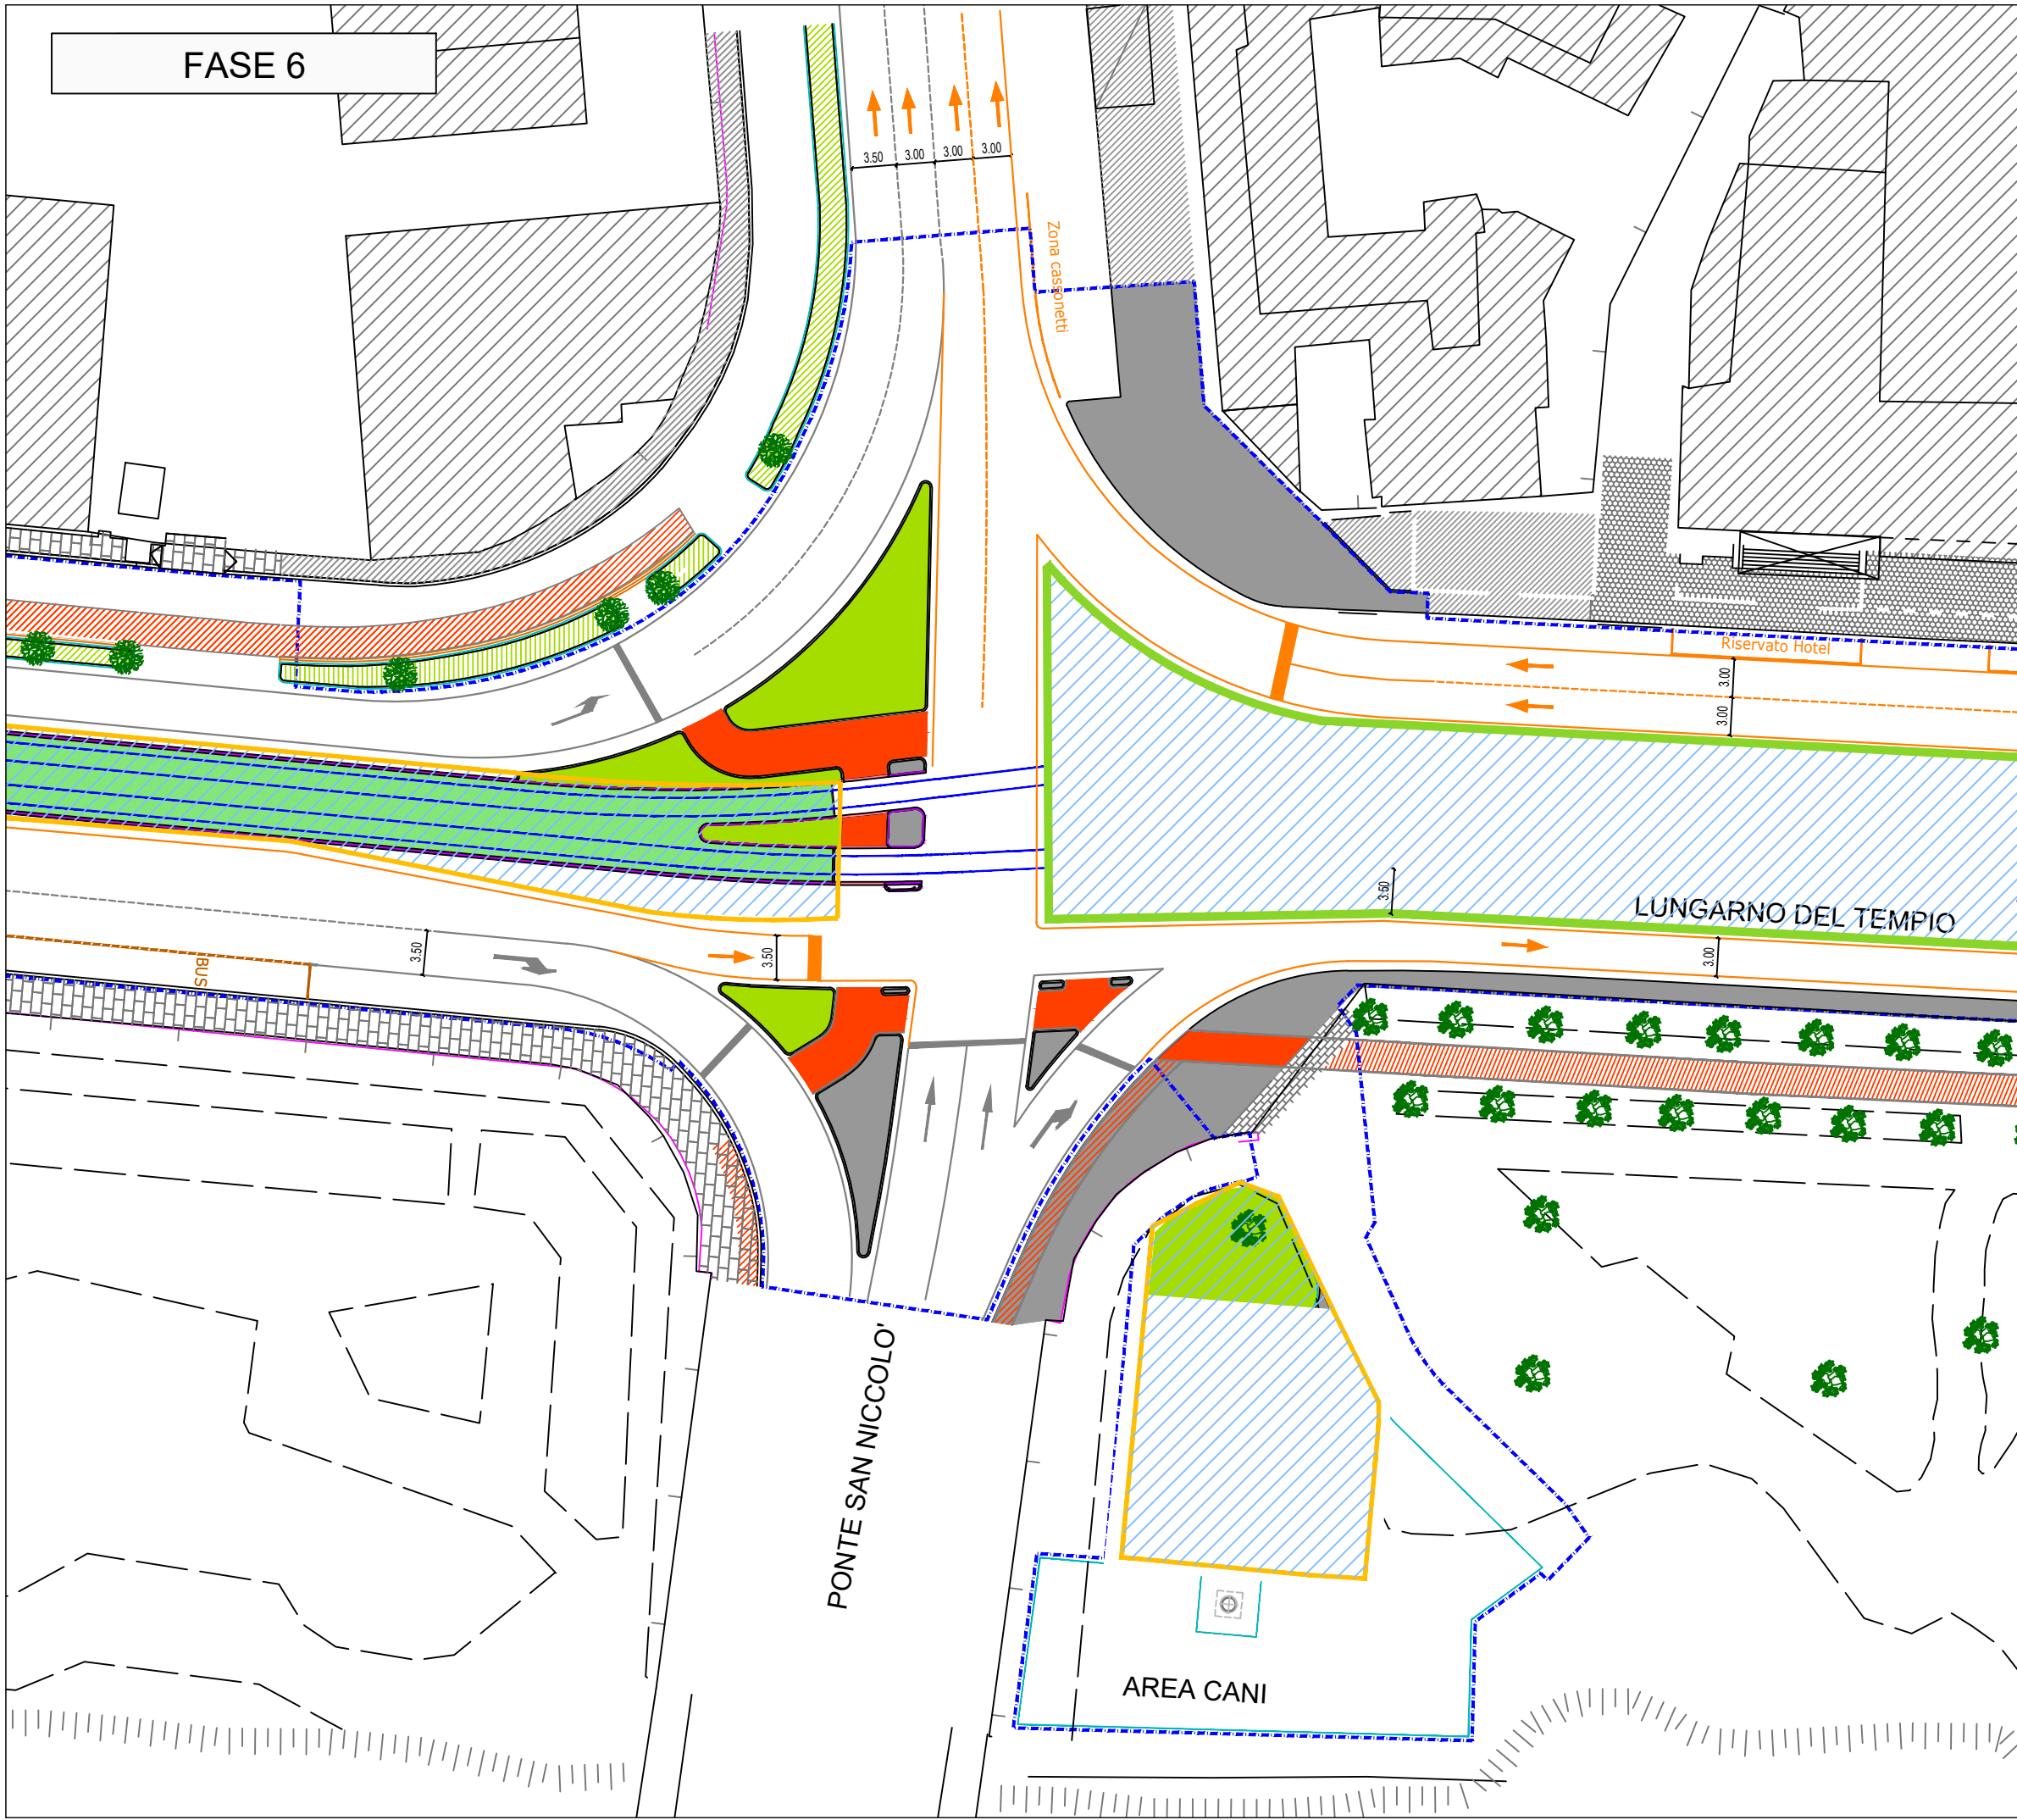

- LAVORI FASE 6
- SOTTOSERVIZI
 - SEDE TRANVIARIA E ARMAMENTO
 - REALIZZAZIONE SOTTOSTAZIONE ELETTRICA

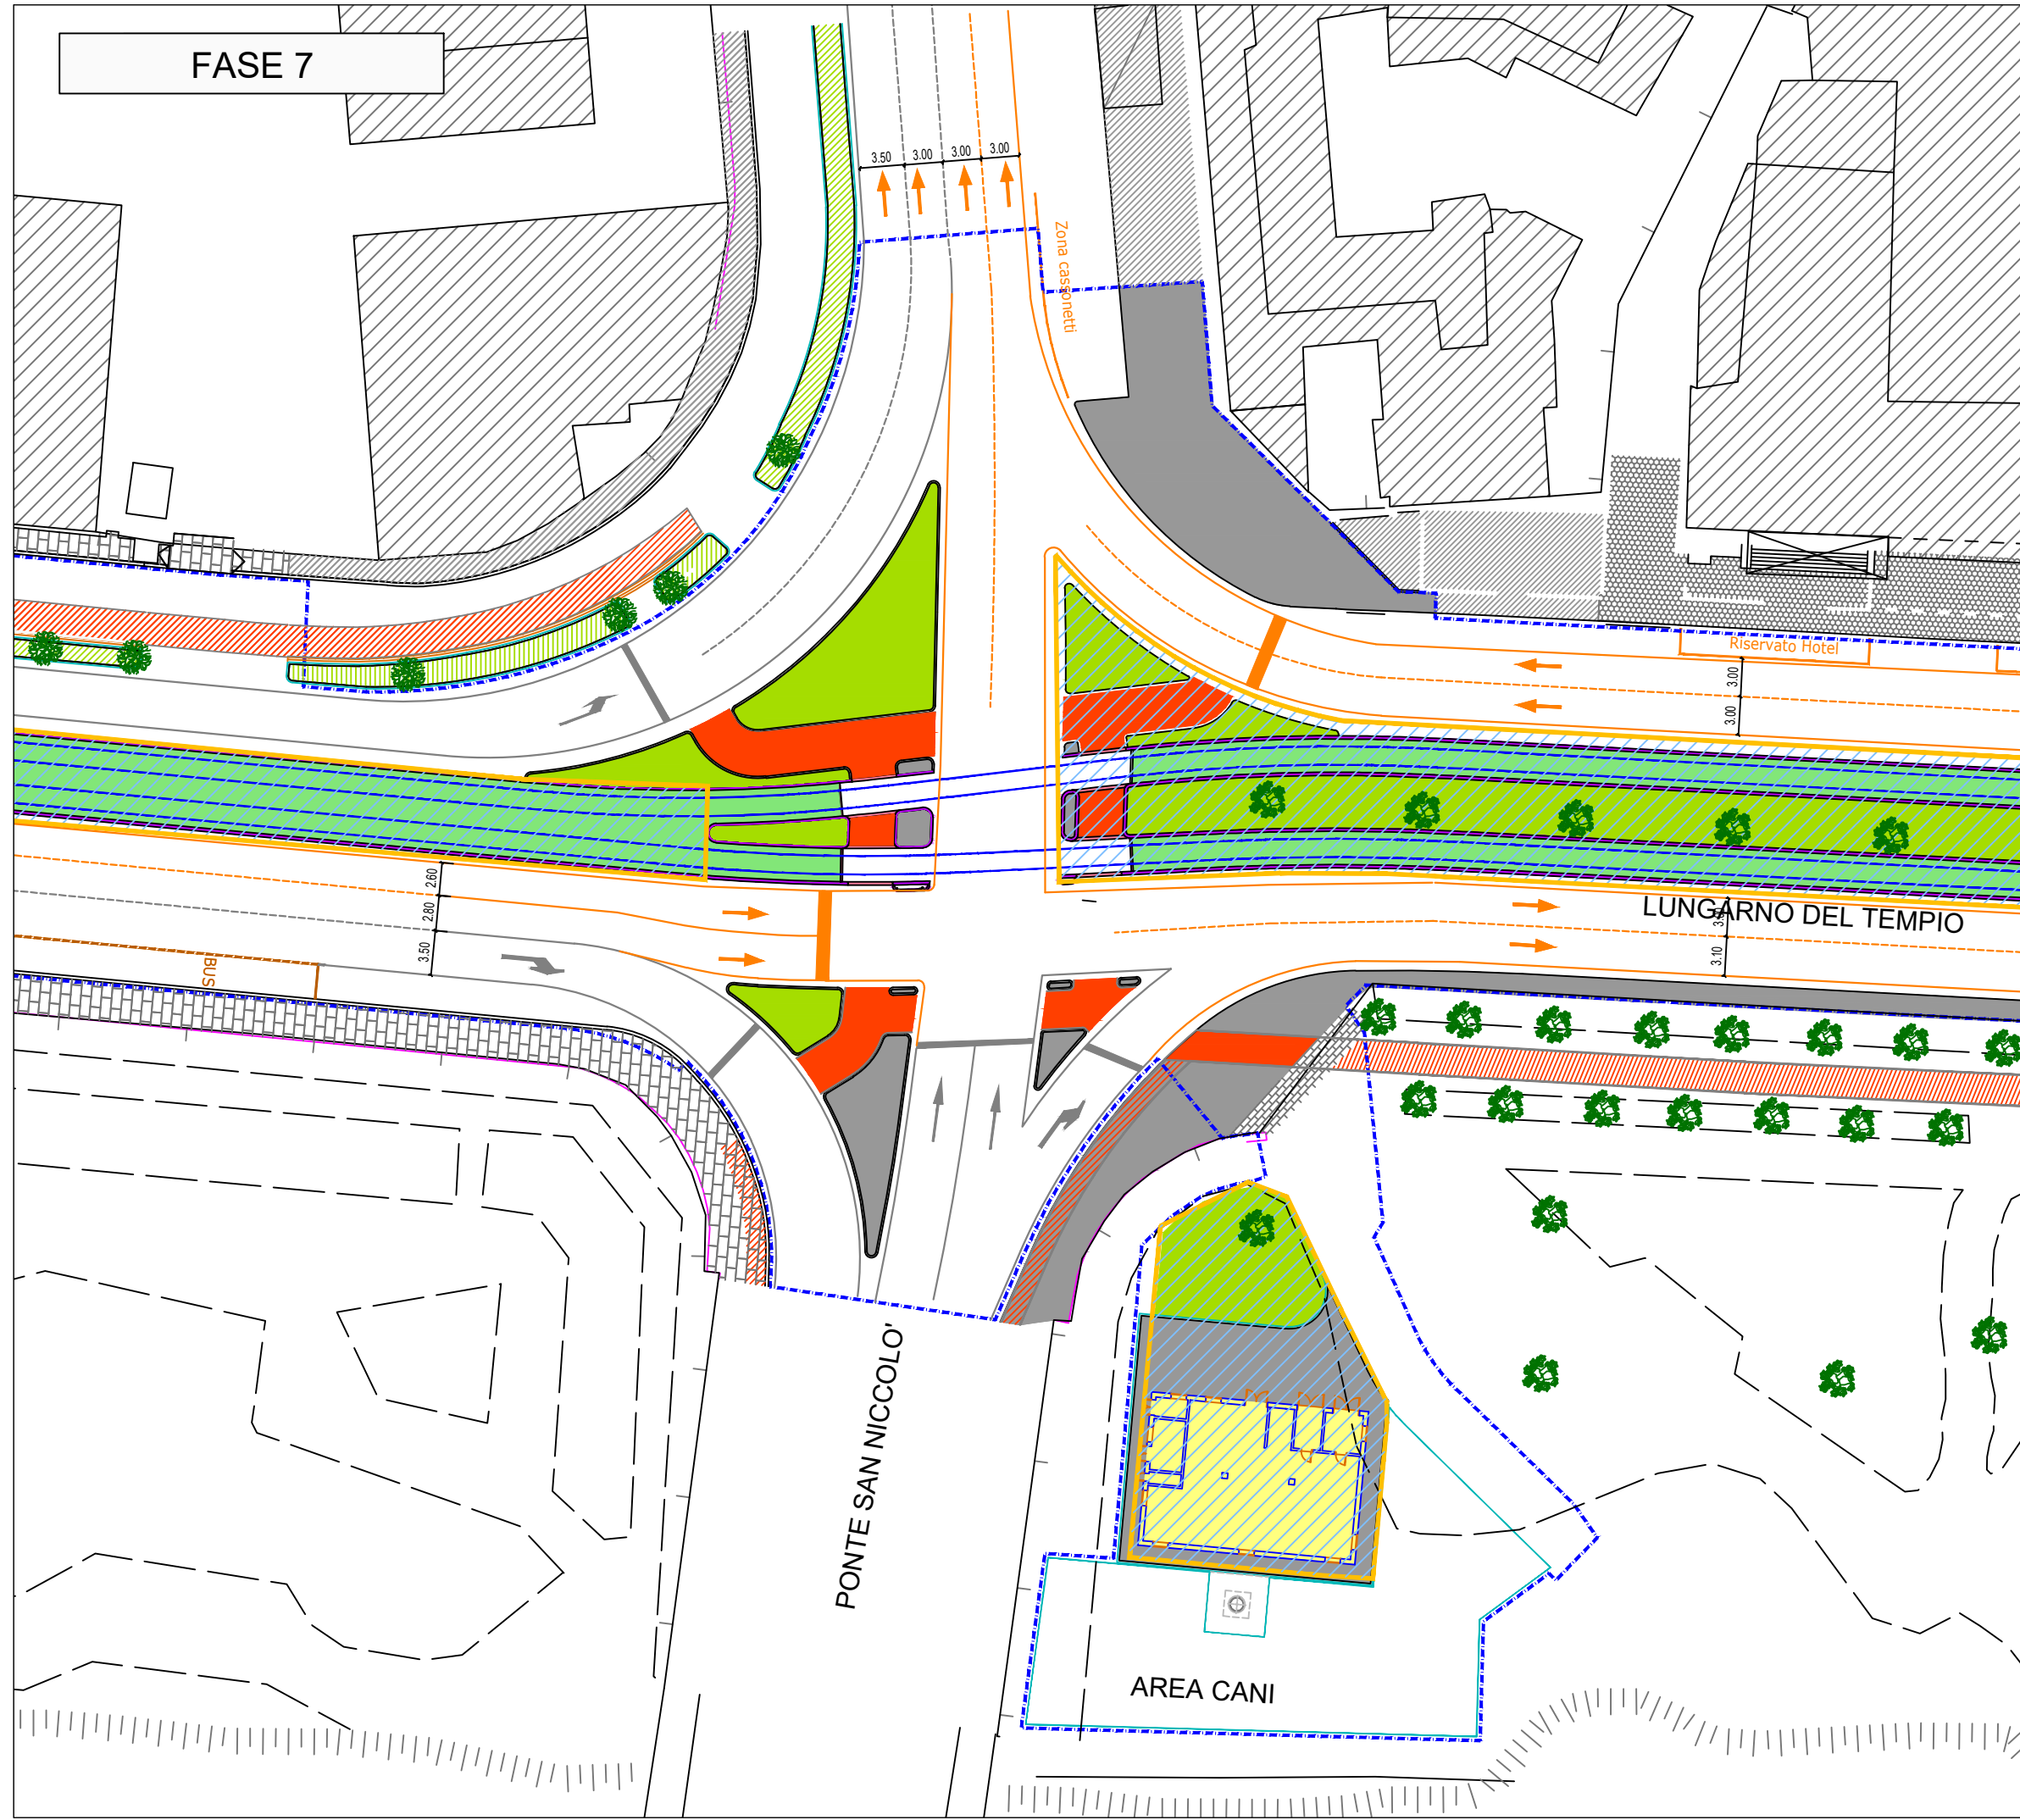

- LAVORI FASE 7
- IMPIANTI
 - FINITURE SEDE TRANVIARIA
 - SISTEMAZIONI URBANE

LEGENDA

	Viabilità ordinaria in fase di cantiere		Area di lavoro
			Area di lavoro temporanea con mantenimento della viabilità privata e pubblica

Recinzioni

Tipo A - Recinzione pesante con rete	
Tipo D - Recinzione leggera con rete	

I parcheggi per disabili presenti all'interno dell'area di cantiere saranno ricollocati provvisoriamente in luoghi idonei accordati con gli enti preposti

COMUNE DI FIRENZE
Direzione Nuove Infrastrutture - Ufficio Tramvia

Società TRAM DI FIRENZE S.P.A.

SISTEMA TRAMVIARIO DI FIRENZE
LINEA 3 (II lotto) - Tratta Libertà-Bagno a Ripoli

PROGETTO DEFINITIVO

CANTIERIZZAZIONE
Elaborati di dettaglio
Cantieri D1/D2 - Incrocio Lungarno del Tempio - Viale Amendola 2/2

 COMUNE DI FIRENZE IL RESPONSABILE DEL PROCEDIMENTO ING. MICHELE PRIORE	 TRAM DI FIRENZE DOTT. FABRIZIO BARTALONI	 ARCHITECTURA ENGINEERING IL COORDINATORE DELLA PROGETTAZIONE ING. SANTI CAMINITI
--	---	--

GRUPPO DI PROGETTAZIONE	Studio architettonico e paesaggistico ARCHITECTURA ENGINEERING s.r.l.	Studio trasportistico ALEPH s.r.l.	Studio ambientale AMBIENTE s.p.a.	Coordinatore ambientale COOPERATIVA ARCHITECTURA
Progettazione SDA PROGETTI	Aspetti strutturali per STUDIO MATILDI PARTNERS	Aspetti geotecnici per STUDIO GARFAGNI TORTORELLA	Geologia GEOBIONICA	Idraulica HYDROLOGIC INGENIERIA
Progettazione SDA PROGETTI	Aspetti strutturali per STUDIO MATILDI PARTNERS	Aspetti geotecnici per STUDIO GARFAGNI TORTORELLA	Geologia GEOBIONICA	Idraulica HYDROLOGIC INGENIERIA

PROGRESSIVO	COMMESSA	FASE	COMPARTO	DOCUMENTO	REV.	SCALA	NOME FILE
	FL32	PD	CAN	PA007	0B	1:500	FL3.2-PD-CAN-PA-007-0B.dwg

REV.	DATA	DESCRIZIONE	REDATTO	VERIFICATO	APPROVATO
0A	Dicembre 2018	Prima Emissione	Baglivo	Astorio	Caminiti
0B	Settembre 2019	Emissione a seguito di Conferenza dei Servizi	Menchetti	Astorio	Caminiti
0C					