



LAVORI FASE 0

- SOTTOSERVIZI
- SISTEMAZIONE URBANISTICA

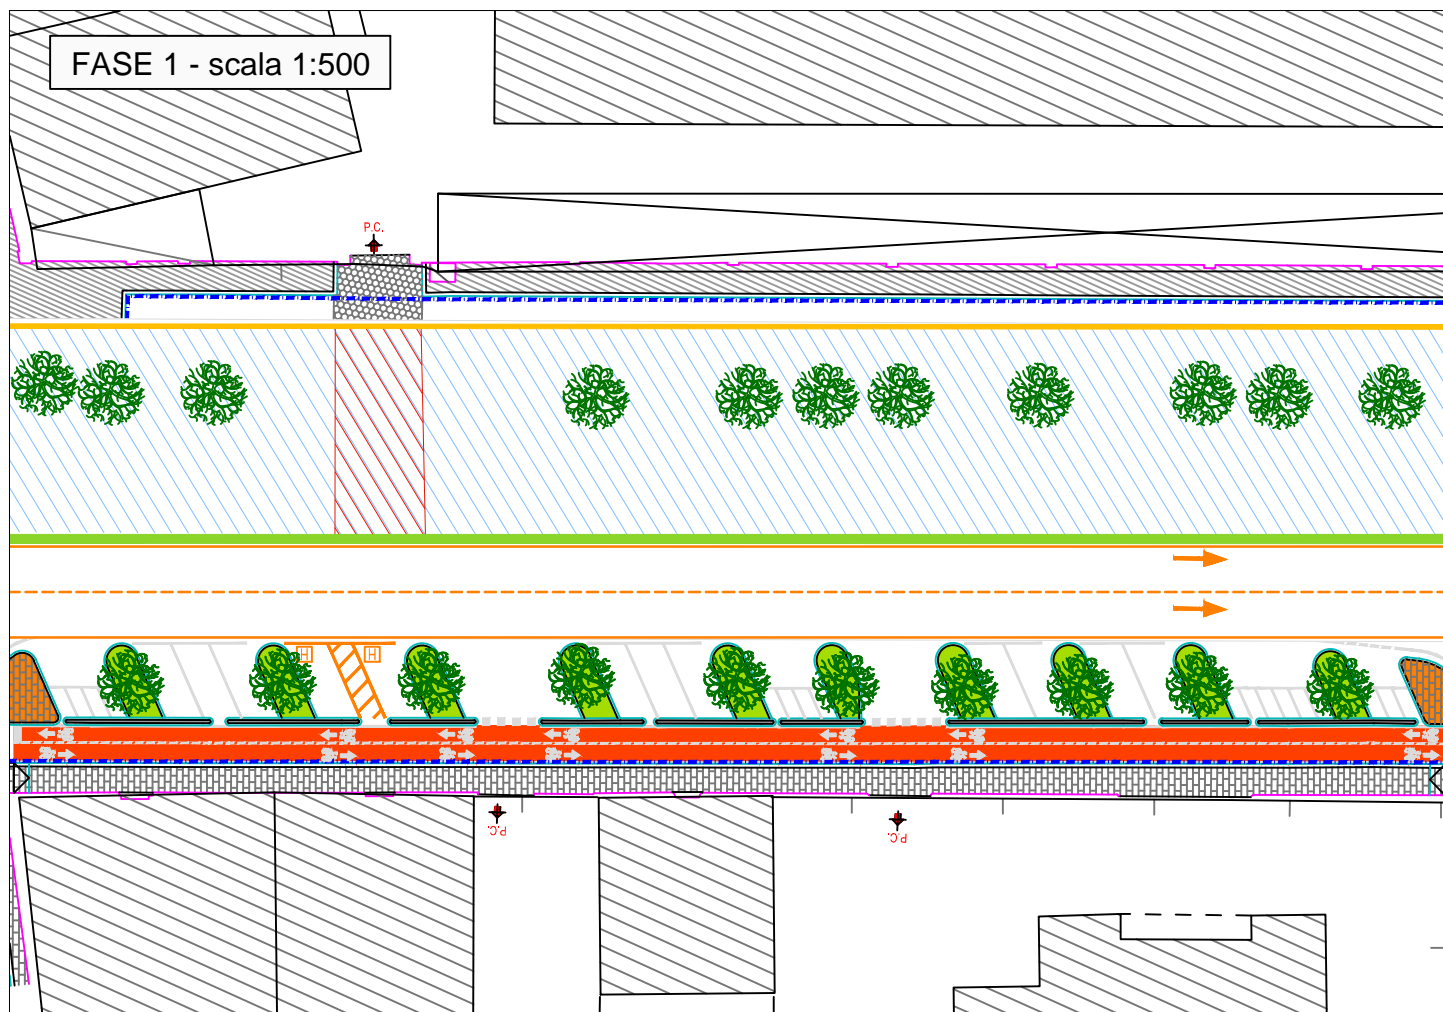




LAVORI FASE 1

- SOTTOSERVIZI
- SEDE TRANVIARIA E ARMAMENTO
- SISTEMAZIONI URBANISTICHE

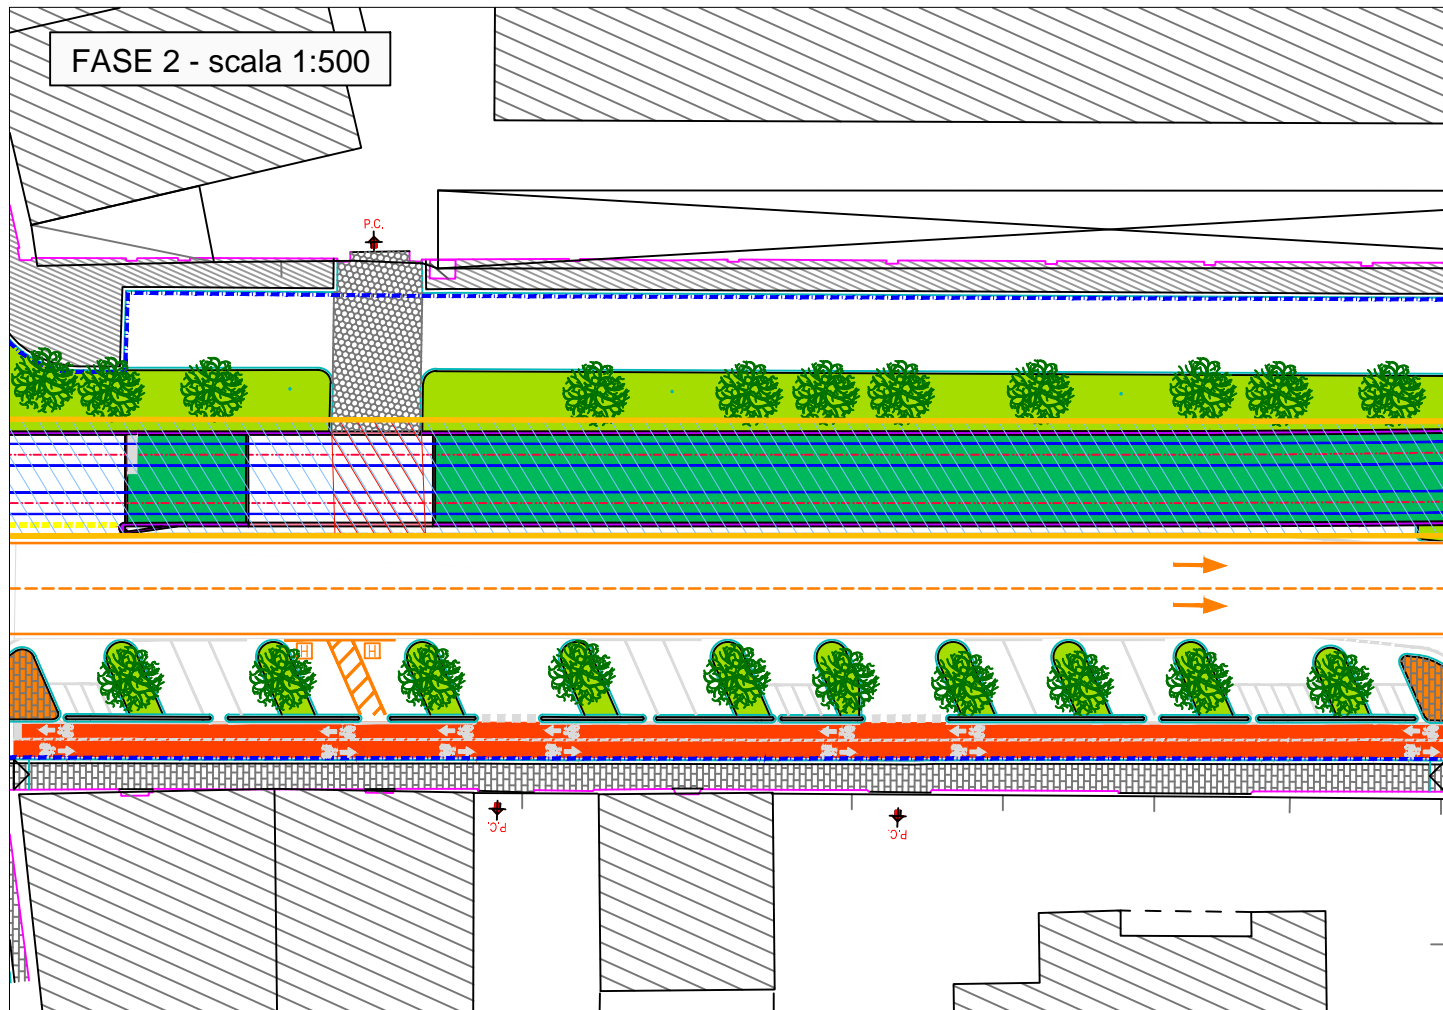

LAVORI FASE 2


- FINITURE SEDE TRANVIARIA
- IMPIANTI
- SISTEMAZIONI URBANE

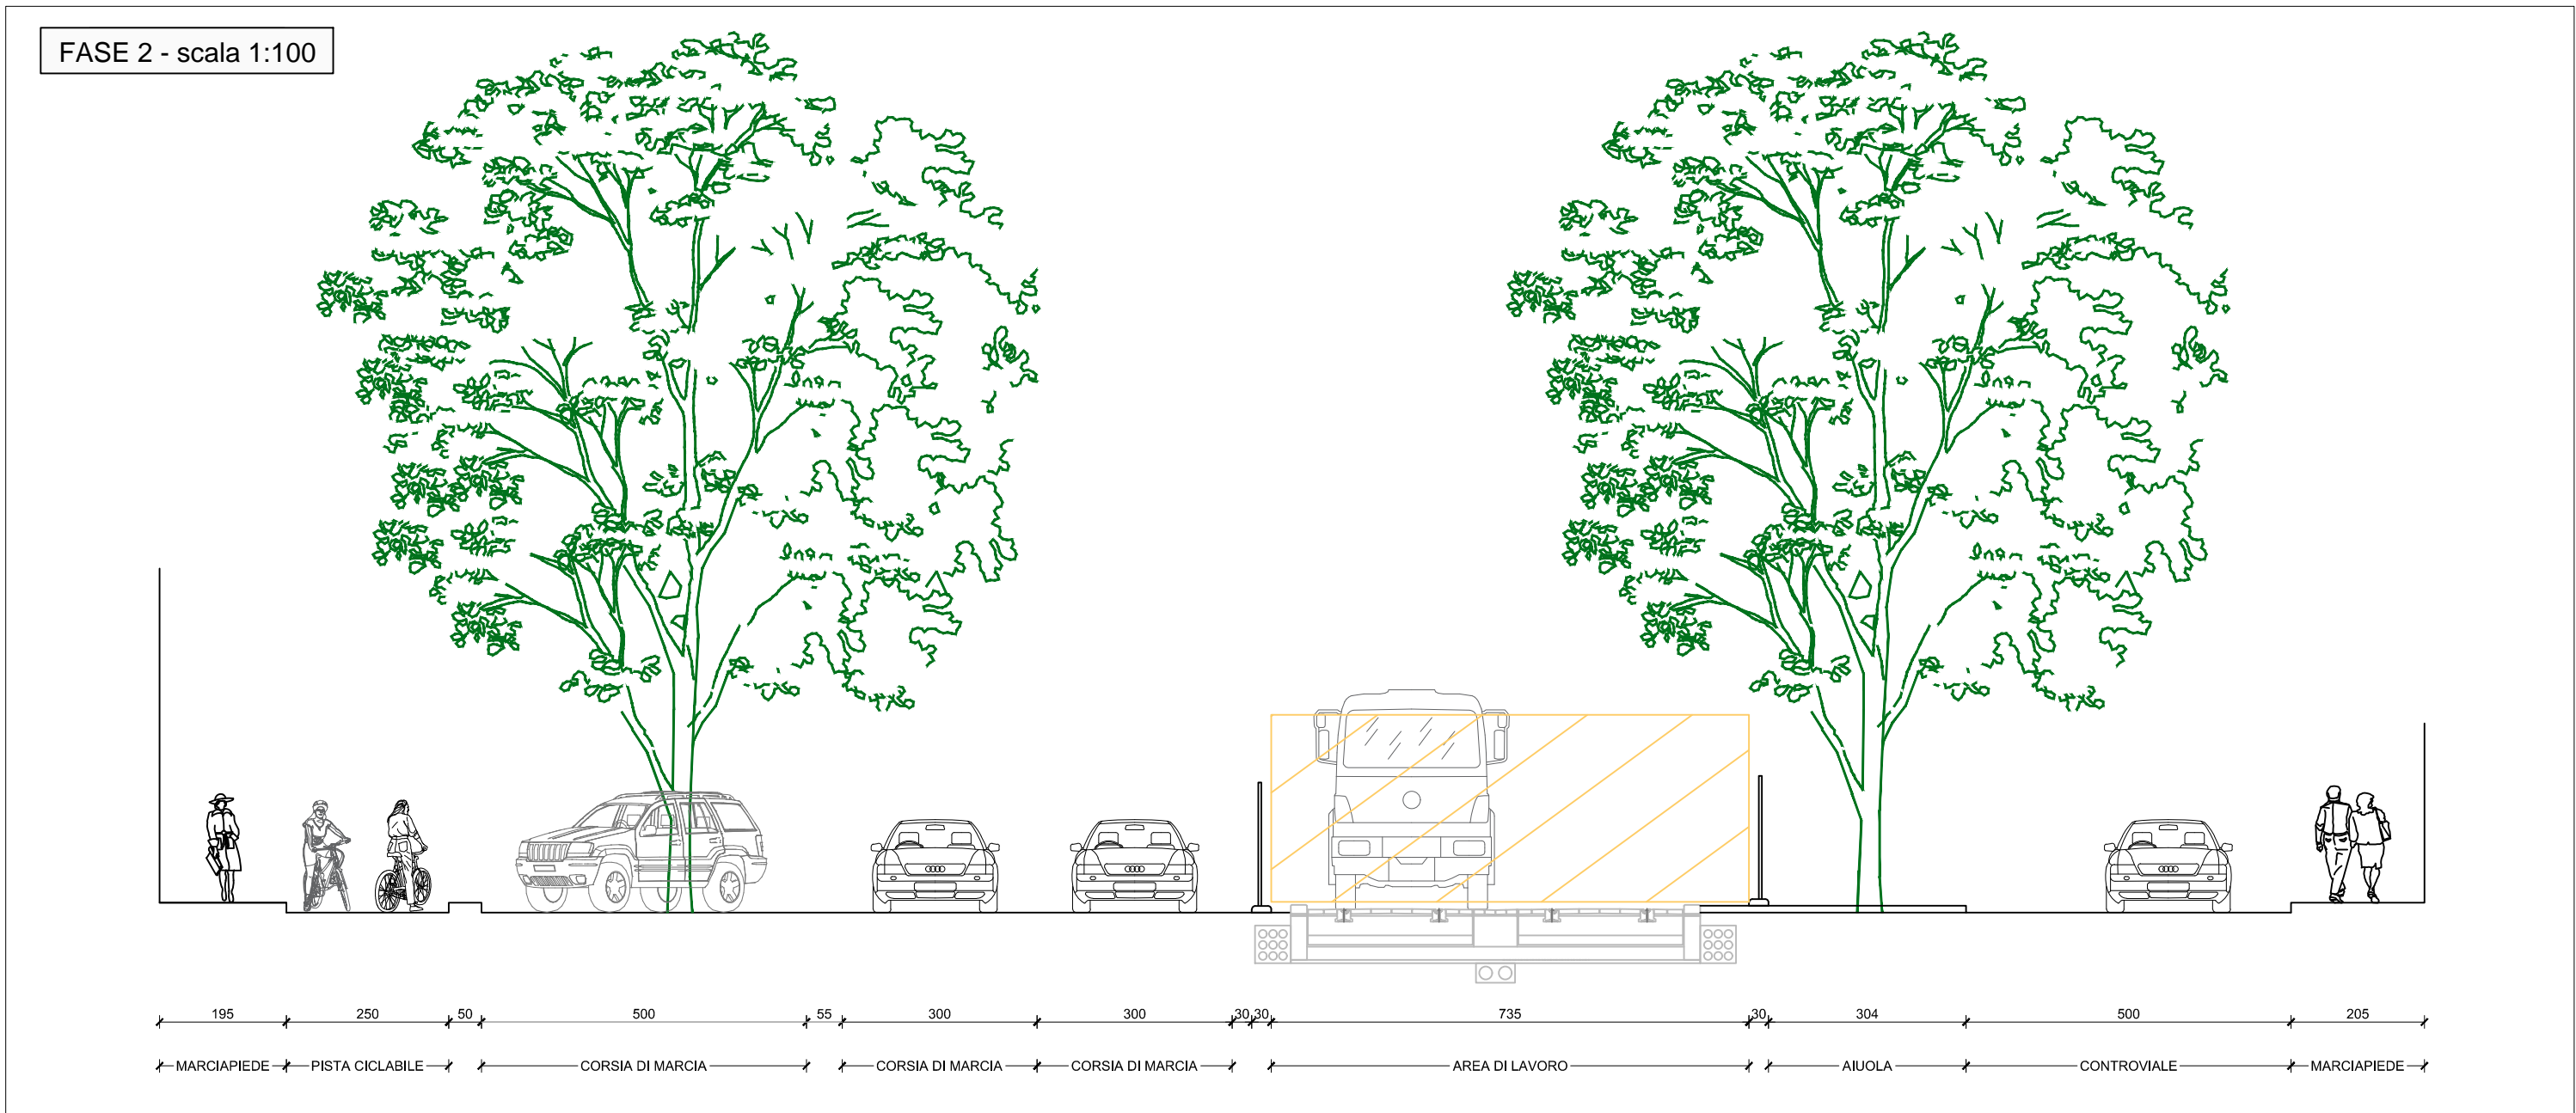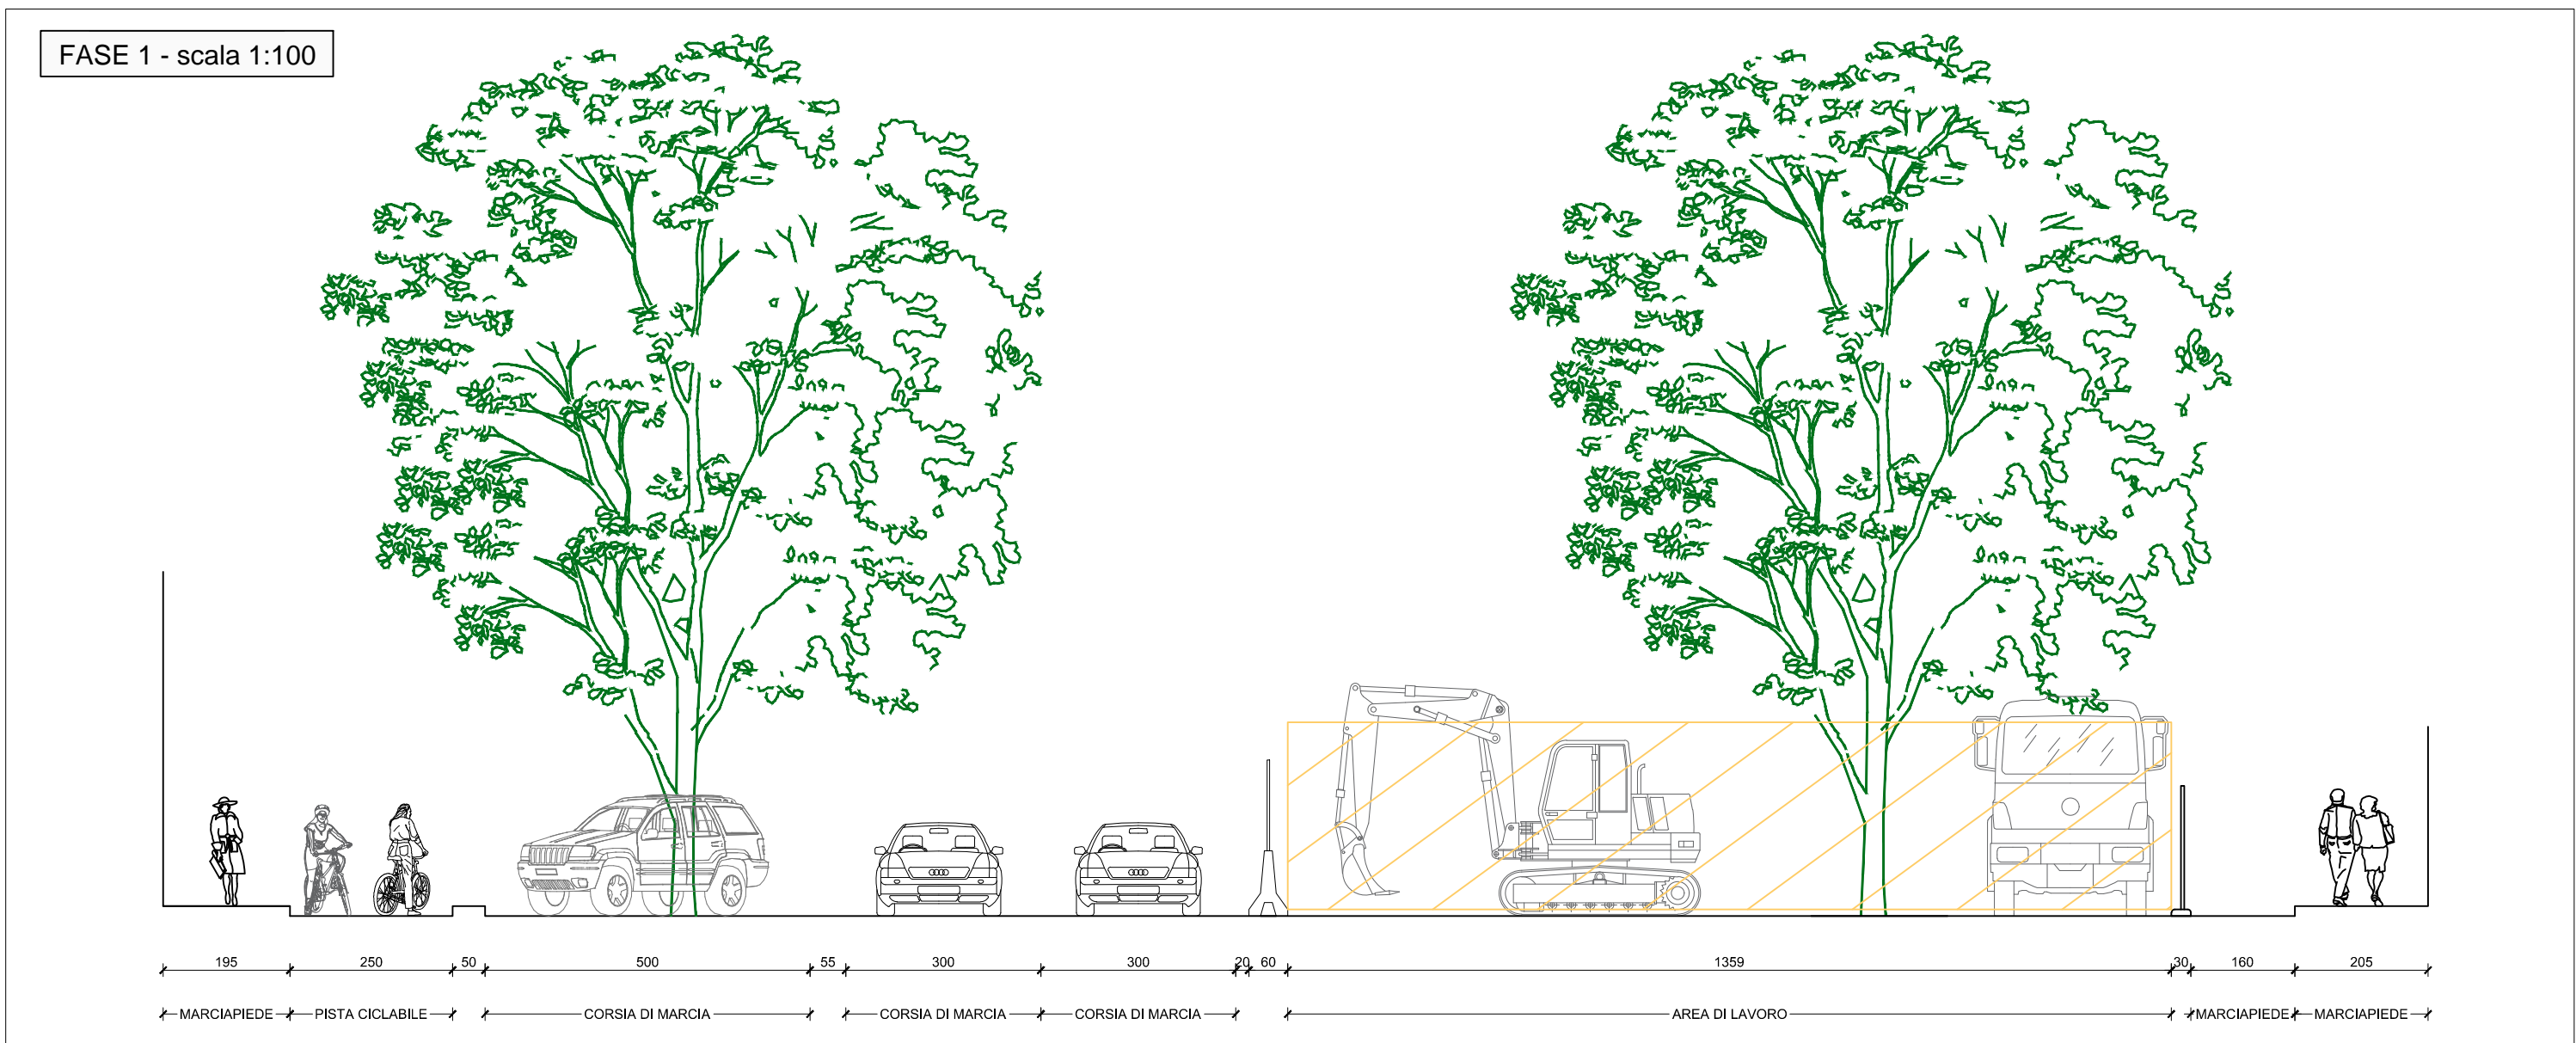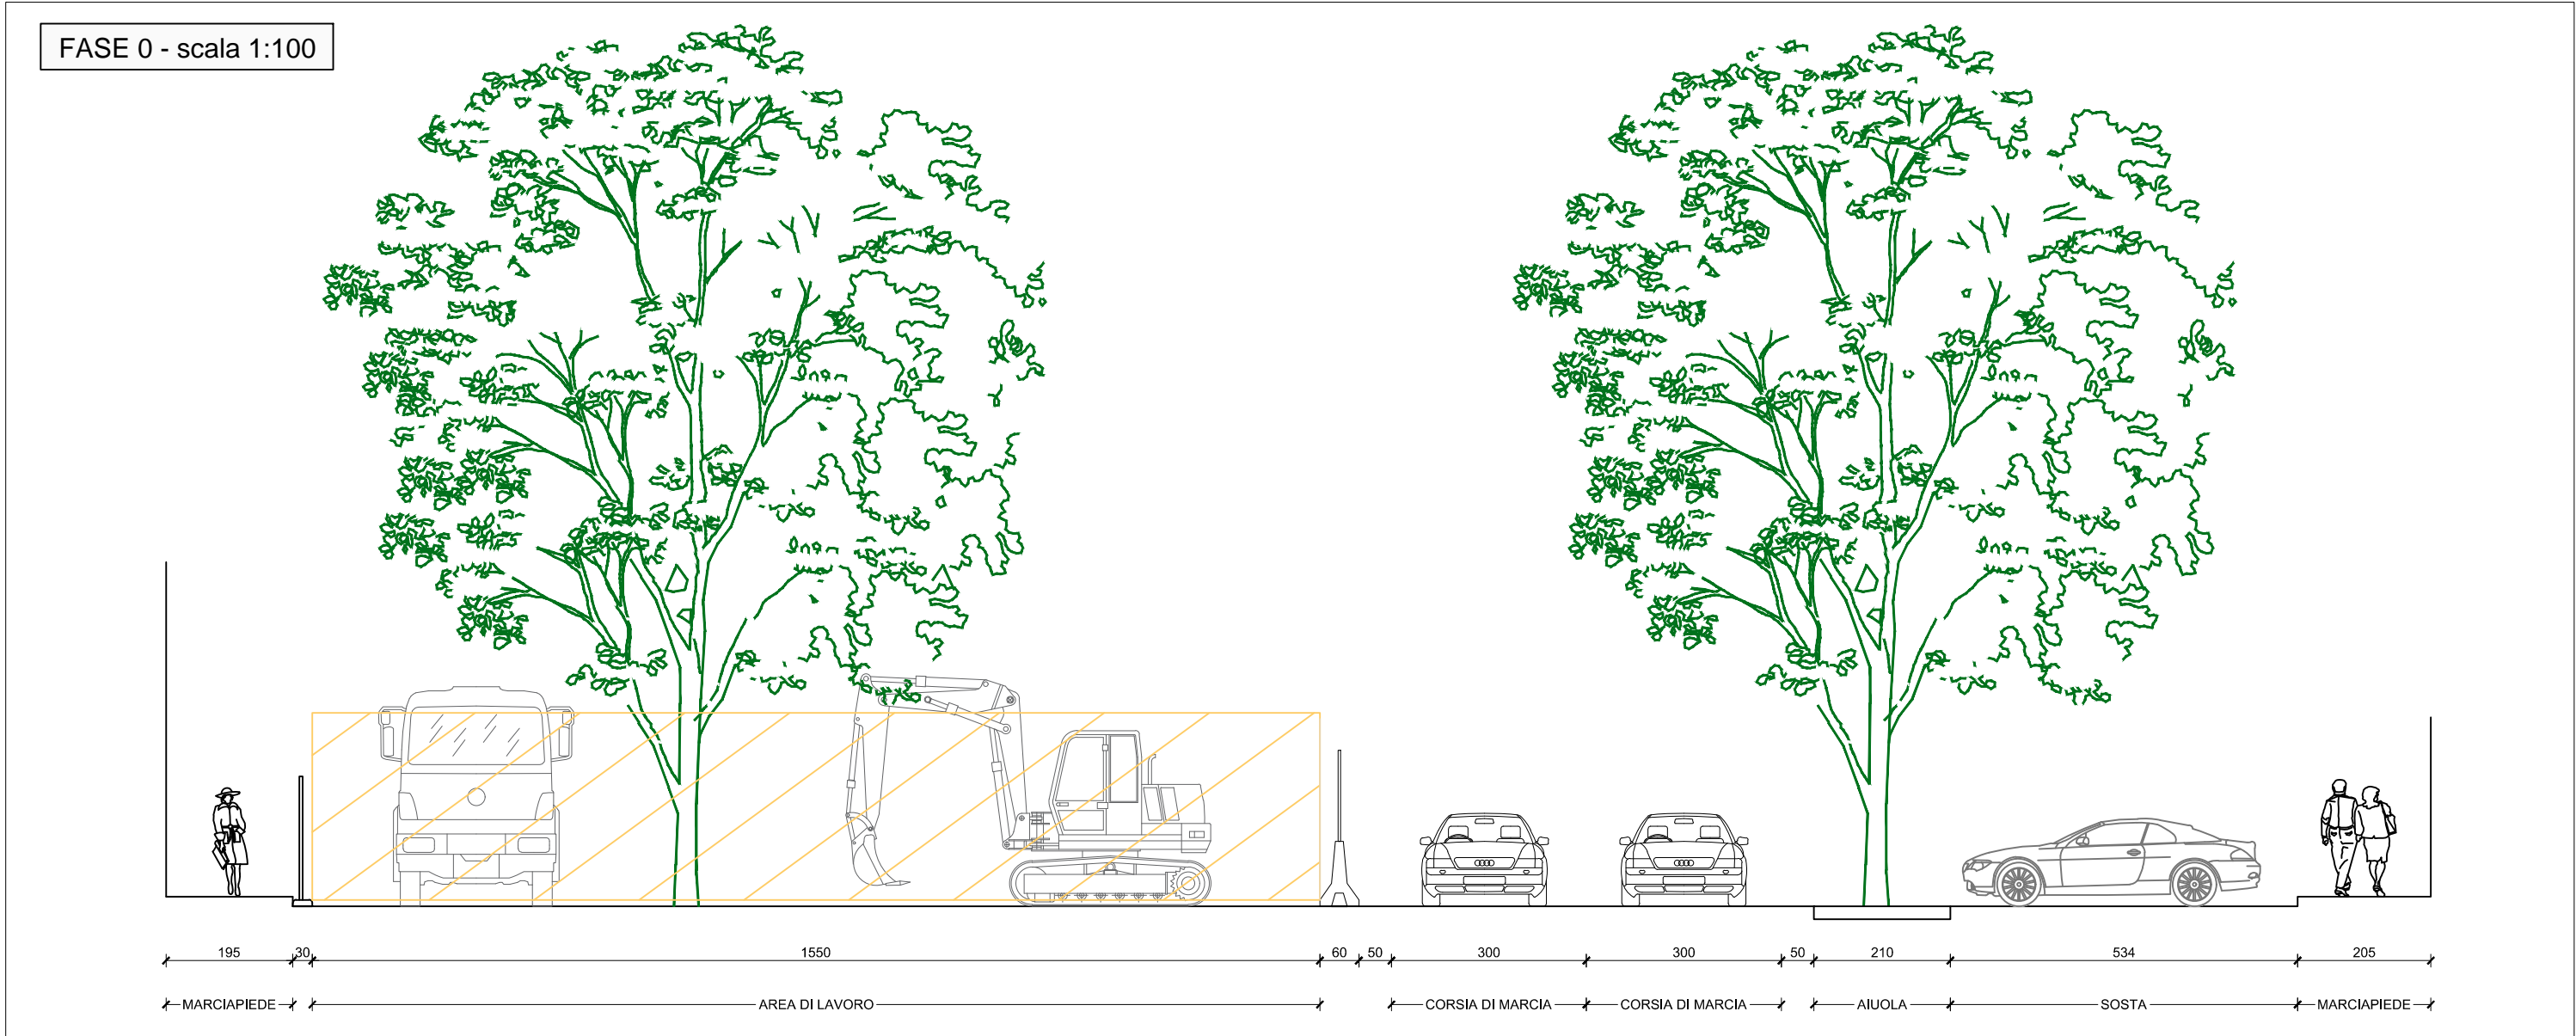

## LEGENDA

Viabilità ordinaria in fase di cantiere		Area di lavoro
		Area di lavoro temporanea con mantenimento della viabilità privata e pubblica
Recinzioni	Tipo A - Recinzione pesante con rete	
	Tipo D - Recinzione leggera con rete	

I parcheggi per disabili presenti all'interno dell'area di cantiere saranno ricollocati provvisoriamente in luoghi idonei accordati con gli enti preposti

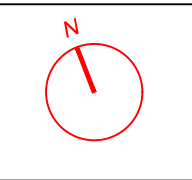

# COMUNE DI FIRENZE

Direzione Nuove Infrastrutture - Ufficio Tramvia

Società TRAM DI FIRENZE S.P.A.

SISTEMA TRAMVIARIO DI FIRENZE

LINEA 3 (II lotto) - Tratta Libertà-Bagno a Ripoli

PROGETTO DEFINITIVO

CANTIERIZZAZIONE

Elaborati Tipologici

Cantieri tipologici di tipo C - Viale Giovine Italia; planimetria e sezioni

COMUNE DI FIRENZE  
IL RESPONSABILE DEL PROCEDIMENTO  
ING. MICHELE PRIORE

TRAM DI FIRENZE  
IL PRESIDENTE  
DOTT. FABRIZIO BARTALONI

ARCHITECTNA ENGINEERING  
IL COORDINATORE DELLA PROGETTAZIONE  
ING. SANTI CAMINITI

GRUPPO DI PROGETTAZIONE

Progettazione e coordinamento  
ARCHITECTNA ENGINEERING s.r.l.

Studio architettonico e paesaggistico  
ROSSIPRODI ASSOCIATI

Studio trasportistico  
ALEPH s.r.l.

Studio ambientale  
AMBIENTE s.p.a.

Archeologia  
COOPERATIVA ARCHEOLOGIA

Progettazione  
SDA progetti

Aspetti strutturali ponti  
MATILDI+PARTNERS

Impianti  
STUDIO GAROFALONI TORTORELLA

Geologia  
GEODINAMICA

Istruttoria  
HYDROGEO INGEGNERIA

Progettazione  
SDA progetti

Aspetti strutturali ponti  
MATILDI+PARTNERS

Impianti  
STUDIO GAROFALONI TORTORELLA

Geologia  
GEODINAMICA

Istruttoria  
HYDROGEO INGEGNERIA

PROGRESSIVO	COMMESSA	FASE	COMPARTO	DOCUMENTO	REV.	SCALA	NOME FILE
	FL32	PD	CAN	PL005	0B	varie	FL3.2-PD-CAN-PL-005-0B.dwg

REV.	DATA	DESCRIZIONE	REDATTO	VERIFICATO	APPROVATO
0A	Dicembre 2018	Prima Emissione	Astorino	Salvo	Caminiti
0B	Settembre 2019	Emissione a seguito di Conferenza dei Servizi	Menchetti	Astorino	Caminiti
0C					