



LAVORI FASE 2.a

- SOTTOSERVIZI
- SEDE TRANVIARIA E ARMAMENTO

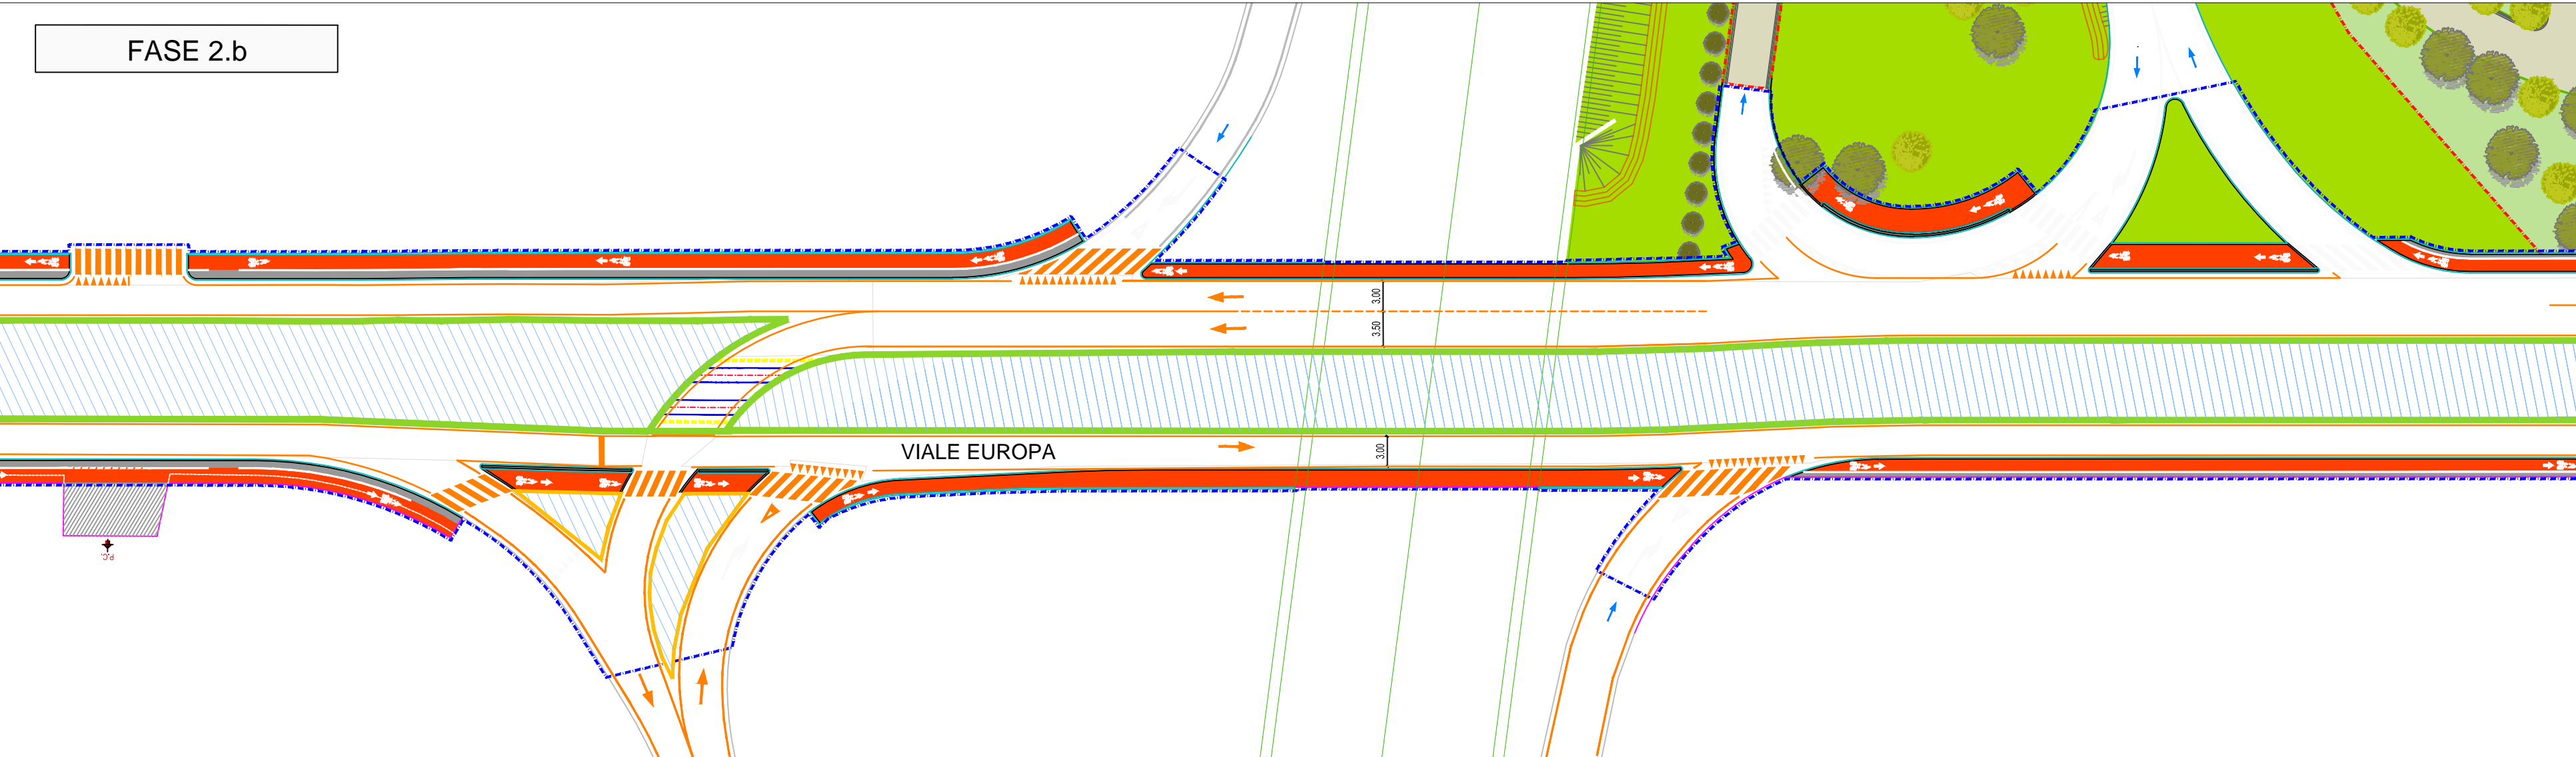

LAVORI FASE 2.b

- SEDE TRANVIARIA E ARMAMENTO

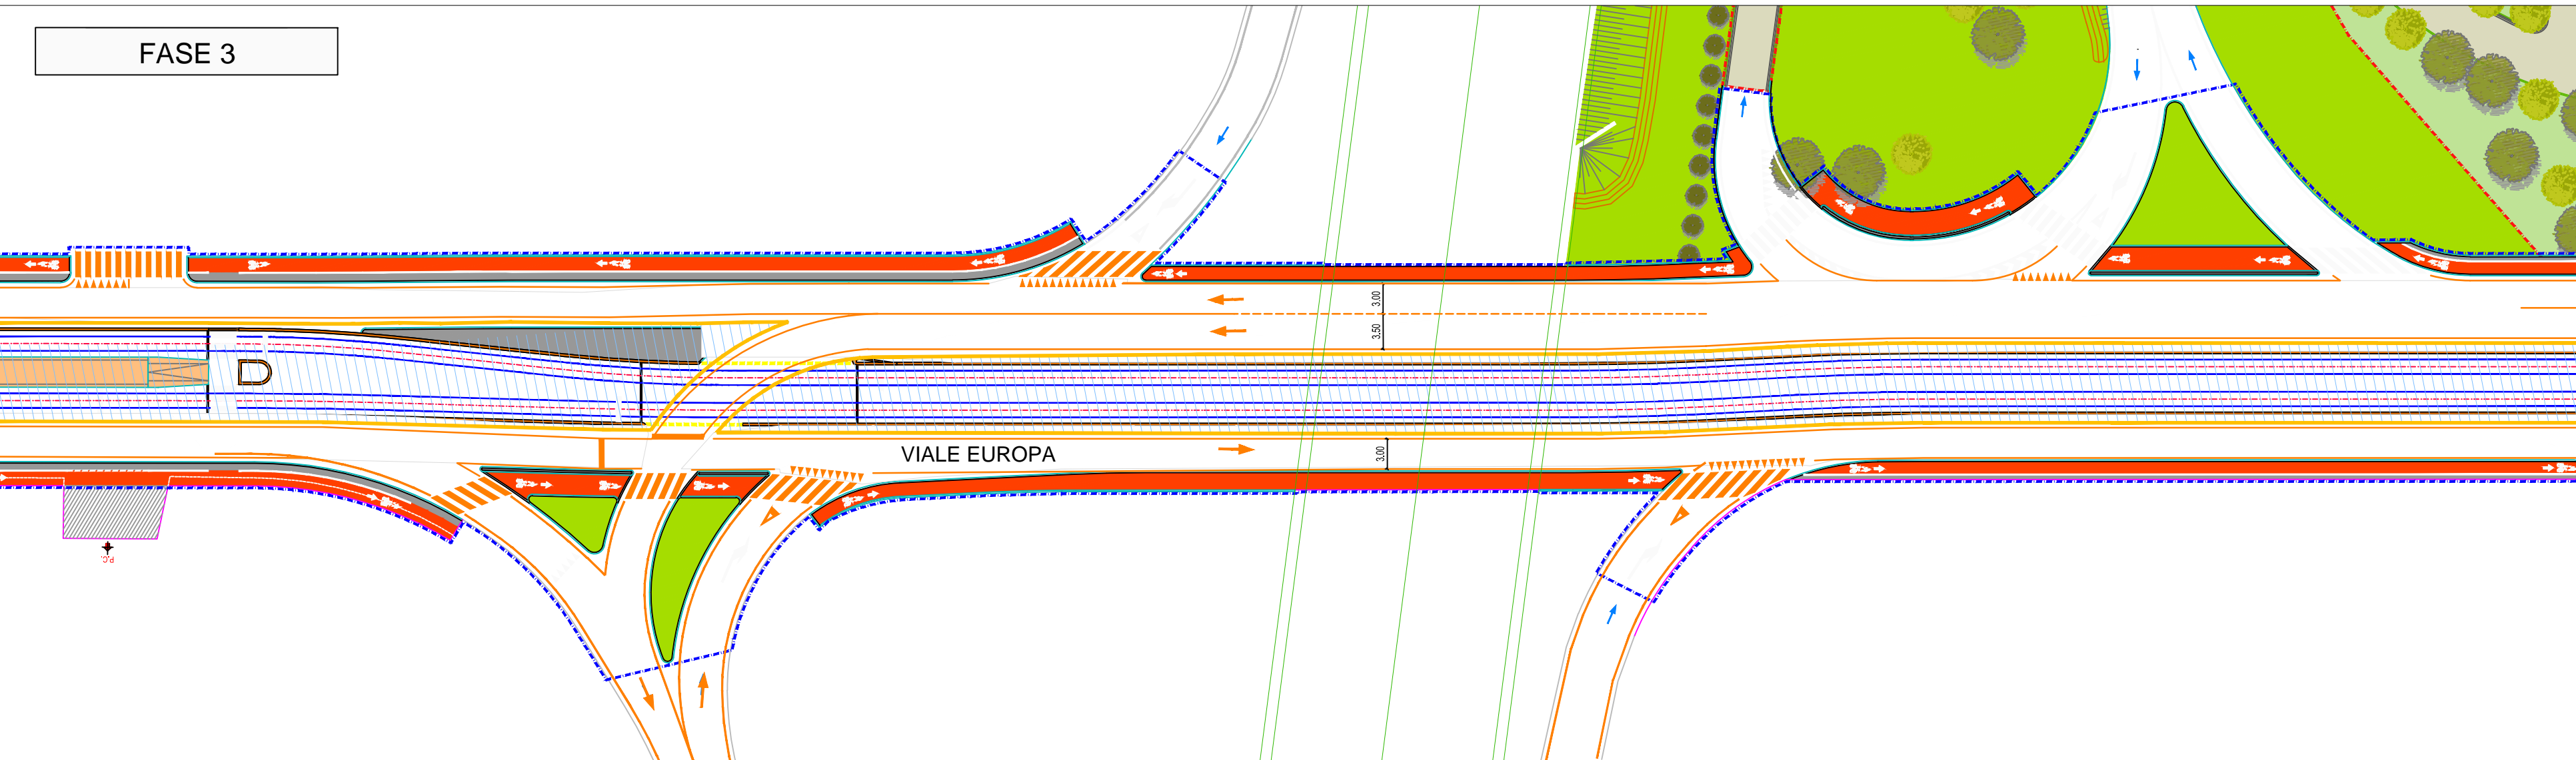


LAVORI FASE 2.b

- FINITURE SEDE TRANVIARIA
- IMPIANTI
- SISTEMAZIONI URBANE

LEGENDA			
	Viabilità ordinaria in fase di cantiere		Area di lavoro
			Area di lavoro temporanea con mantenimento della viabilità privata e pubblica
Recinzioni	Tipo A - Recinzione pesante con rete		
	Tipo D - Recinzione leggera con rete		

I parcheggi per disabili presenti all'interno dell'area di cantiere saranno ricollocati provvisoriamente in luoghi idonei accordati con gli enti preposti

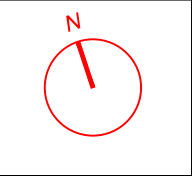

# COMUNE DI FIRENZE

Direzione Nuove Infrastrutture - Ufficio Tramvia

Società TRAM DI FIRENZE S.P.A.

SISTEMA TRAMVIARIO DI FIRENZE

LINEA 3 (II lotto) - Tratta Libertà-Bagno a Ripoli

PROGETTO DEFINITIVO

CANTIERIZZAZIONE

Elaborati di dettaglio

Cantiere G2 - Intersezione Viale Europa - Via Marco Polo 2/2

COMUNE DI FIRENZE  
IL RESPONSABILE DEL PROCEDIMENTO  
ING. MICHELE PRIORE

TRAM DI FIRENZE  
IL PRESIDENTE  
DOTT. FABRIZIO BARTALONI

ARCHITECNA ENGINEERING  
IL COORDINATORE DELLA PROGETTAZIONE  
ING. SANTI CAMINITI

GRUPPO DI PROGETTAZIONE

Progettazione e coordinamento  
ARCHITECNA ENGINEERING s.r.l.

Studio architettonico e paesaggistico  
STUDIO ROSSIPRODI

Studio trasportistico  
ALEPH s.r.l.

Studio ambientale  
AMBIENTE s.p.a.

Architettura  
COOPERATIVA ARCHEOLOGIA

Progettazione  
SDAprogetti

Aspetti strutturali ponti  
STUDIO MATILDI+PARTNERS

Impianti  
STUDIO GAROFALONI+TORELLA

Geologia  
GEODINAMICA

Istruttoria  
HYDROGEO INGEGNERIA

Progettazione  
SDAprogetti

Aspetti strutturali ponti  
STUDIO MATILDI+PARTNERS

Impianti  
STUDIO GAROFALONI+TORELLA

Geologia  
GEODINAMICA

Istruttoria  
HYDROGEO INGEGNERIA

PROGRESSIVO	COMMESSA	FASE	COMPARTO	DOCUMENTO	REV.	SCALA	NOME FILE
	FL32	PD	CAN	PA009	OB	1:500	FL3.2-PD-CAN-PA-009-0B.dwg

REV.	DATA	DESCRIZIONE	REDATTO	VERIFICATO	APPROVATO
0A	Dicembre 2018	Prima Emissione	Astorino	Salvo	Caminiti
0B	Settembre 2019	Emissione a seguito di Conferenza dei Servizi	Menchetti	Astorino	Caminiti
0C					