



LAVORI FASE 0

- SOTTOSERVIZI
- SISTEMAZIONI URBANE
- REALIZZAZIONE CORSIA PROVVISORIA SU CONTROVIALE

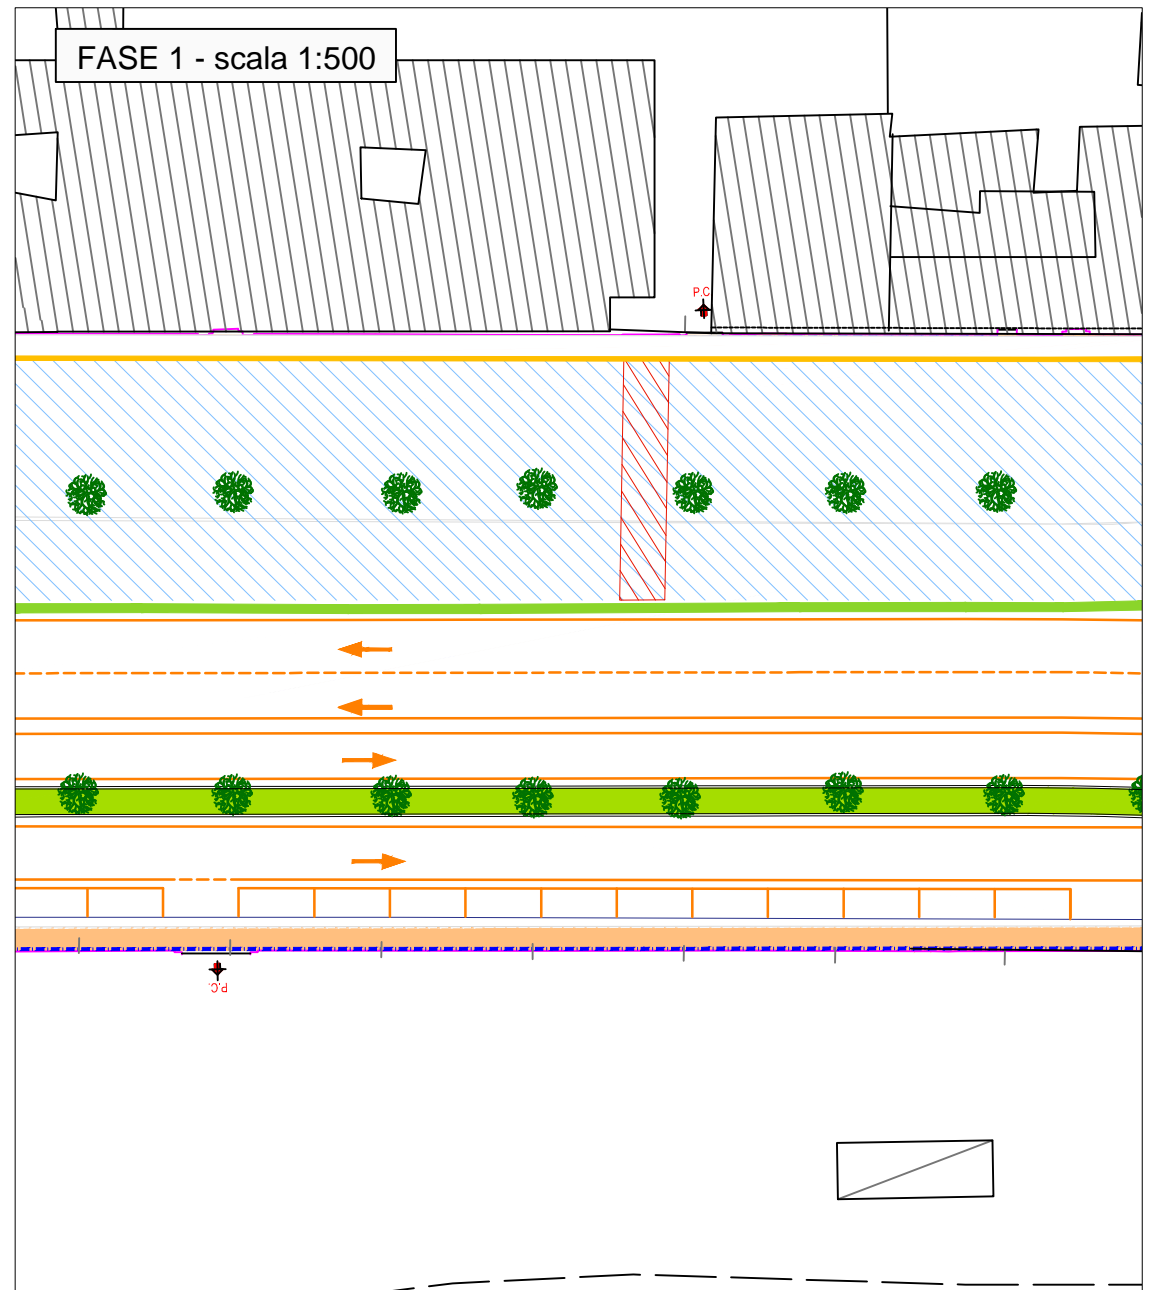


LAVORI FASE 1

- SOTTOSERVIZI
- SISTEMAZIONI URBANE
- REALIZZAZIONE CORSIA PROVVISORIA SU CONTROVIALE

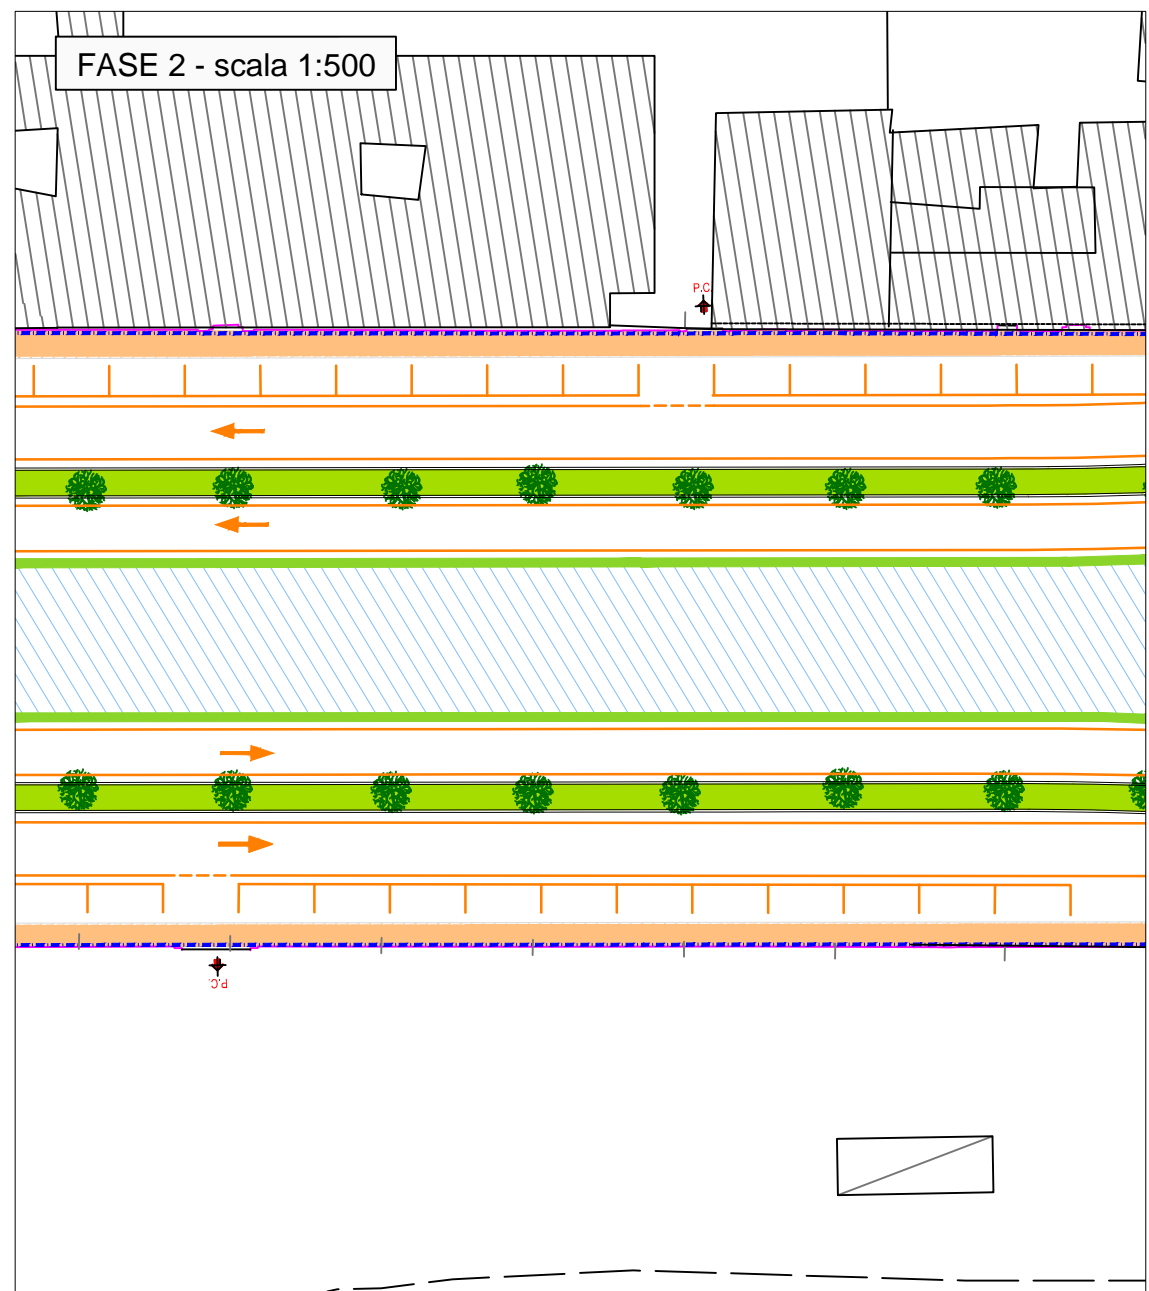



LAVORI FASE 2

- SOTTOSERVIZI
- SEDE TRANVIARIA E ARMAMENTO

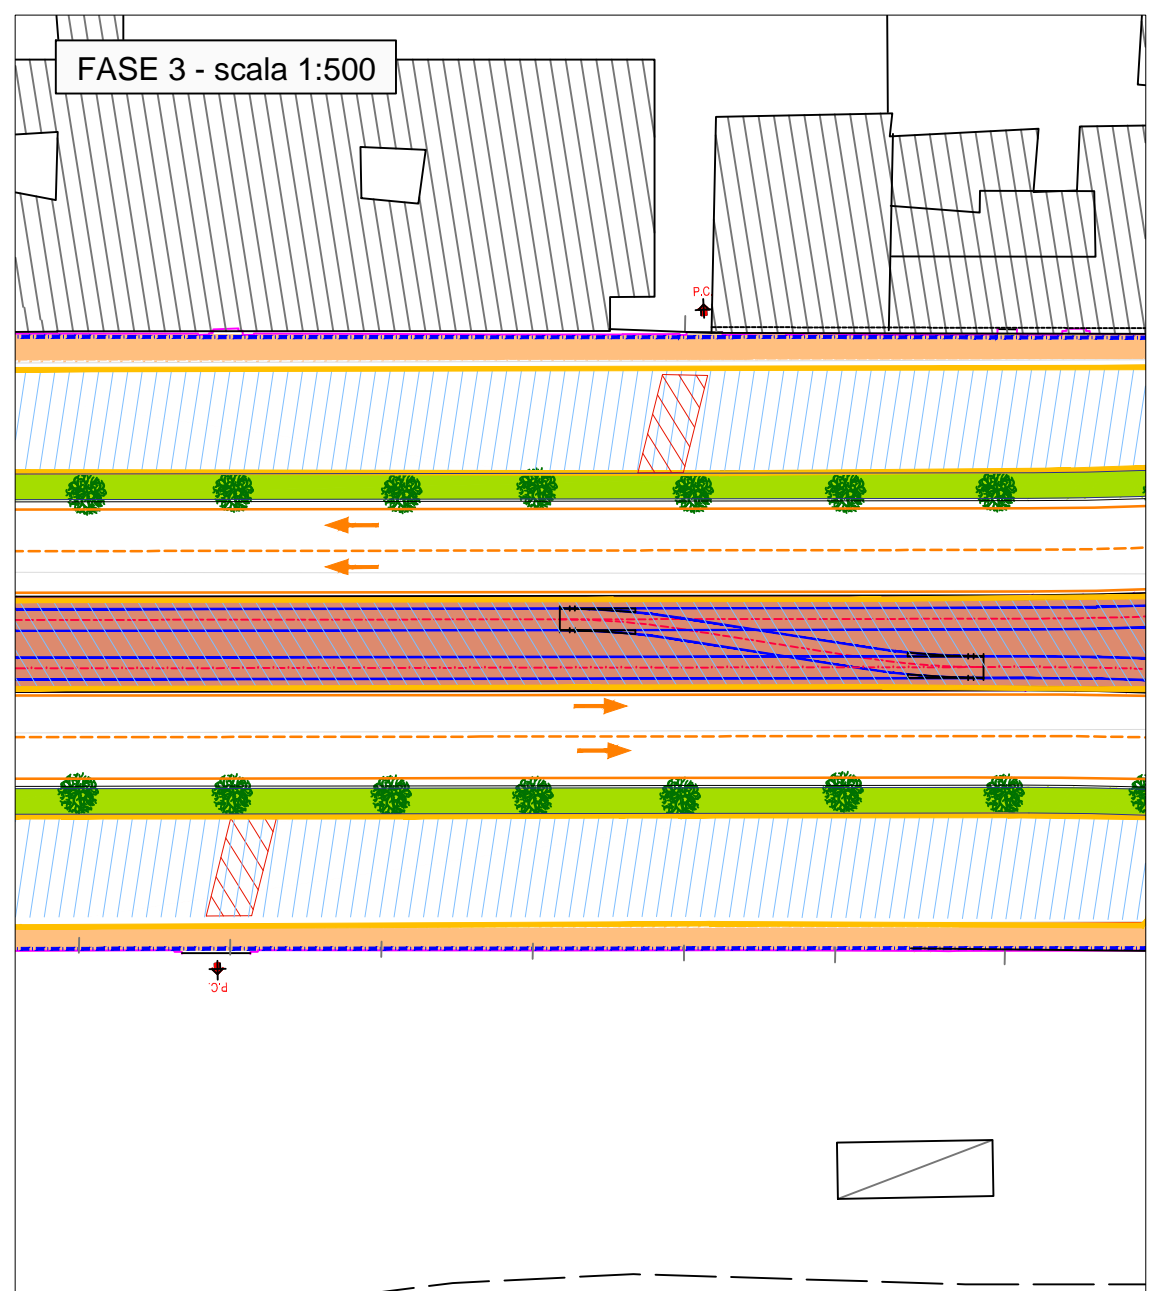

LAVORI FASE 3


- FINITURE SEDE TRANVIARIA
- IMPIANTI
- SISTEMAZIONI URBANE

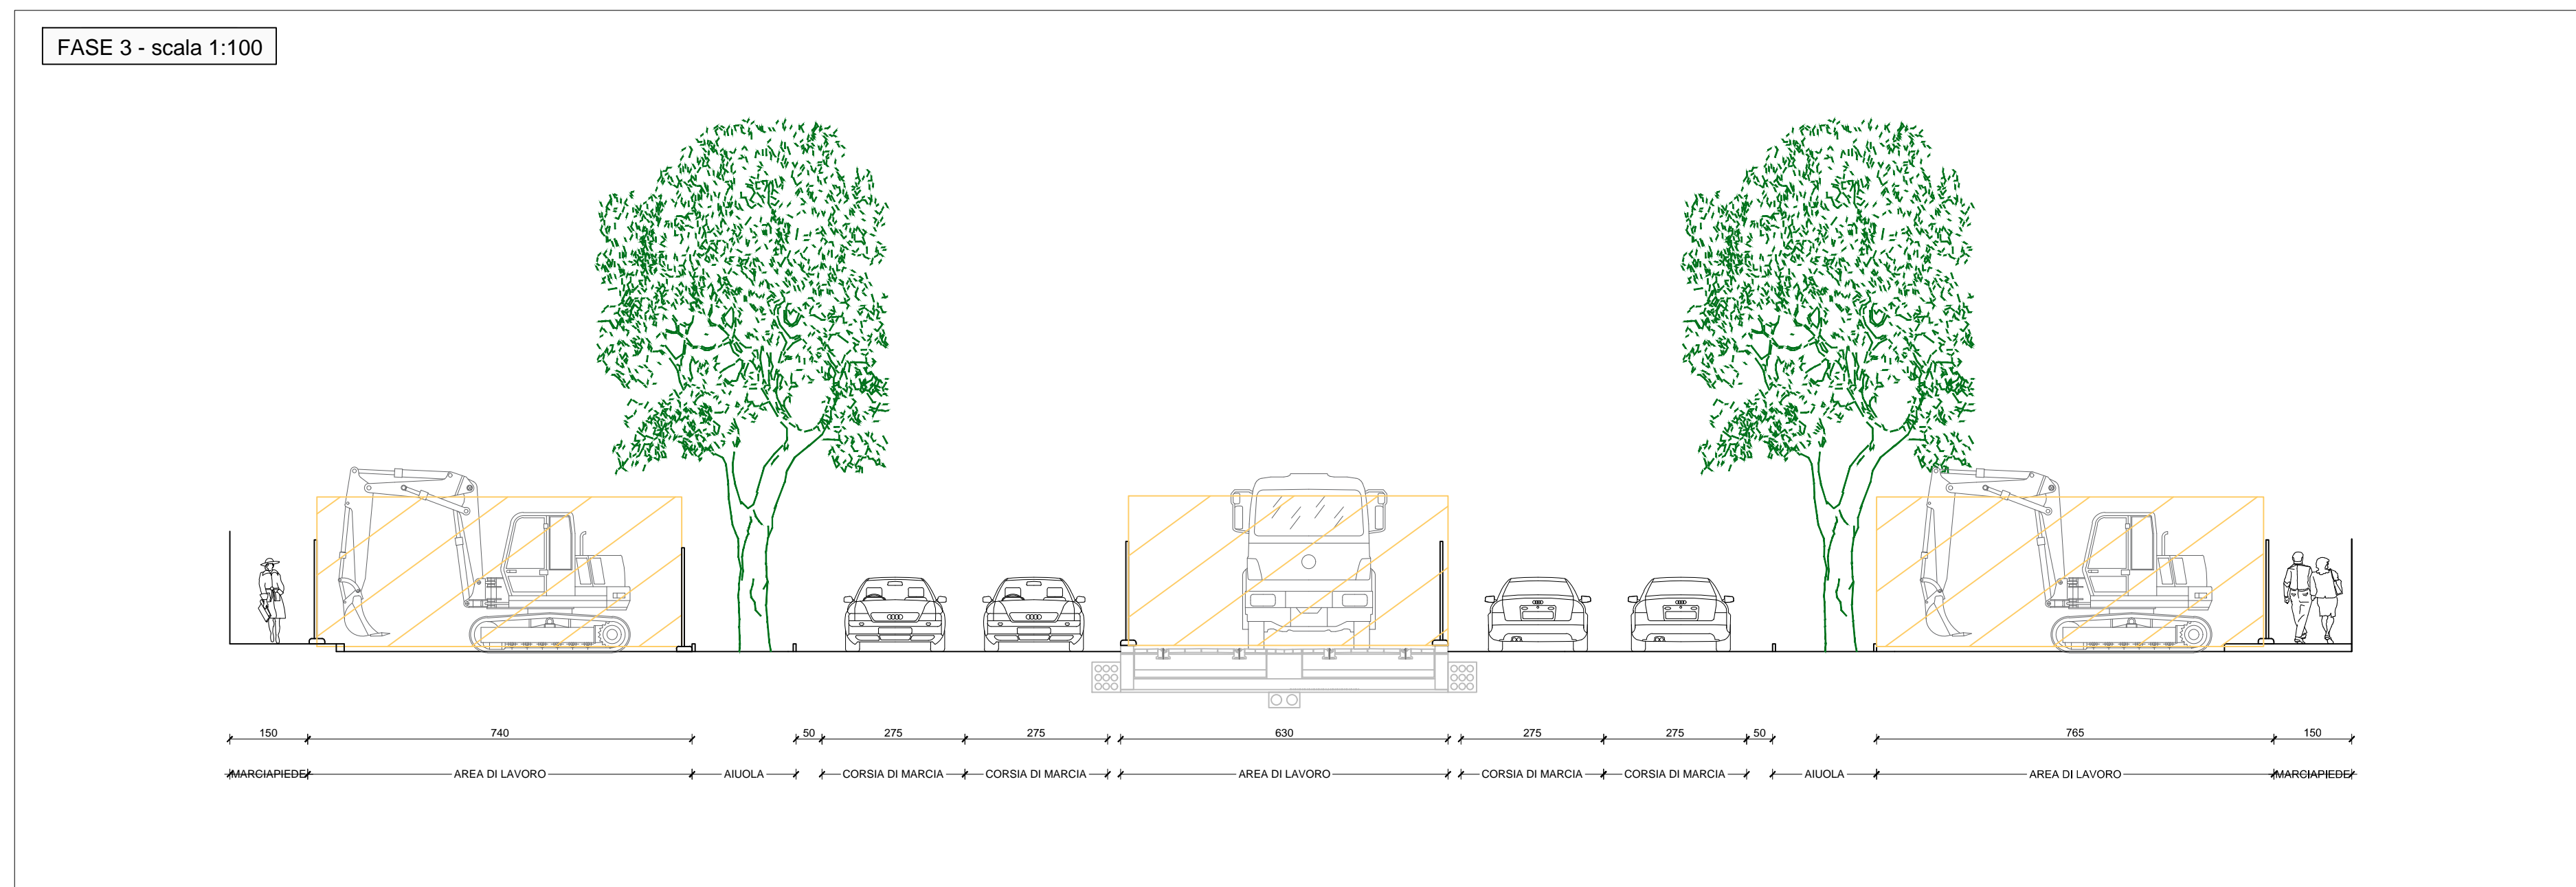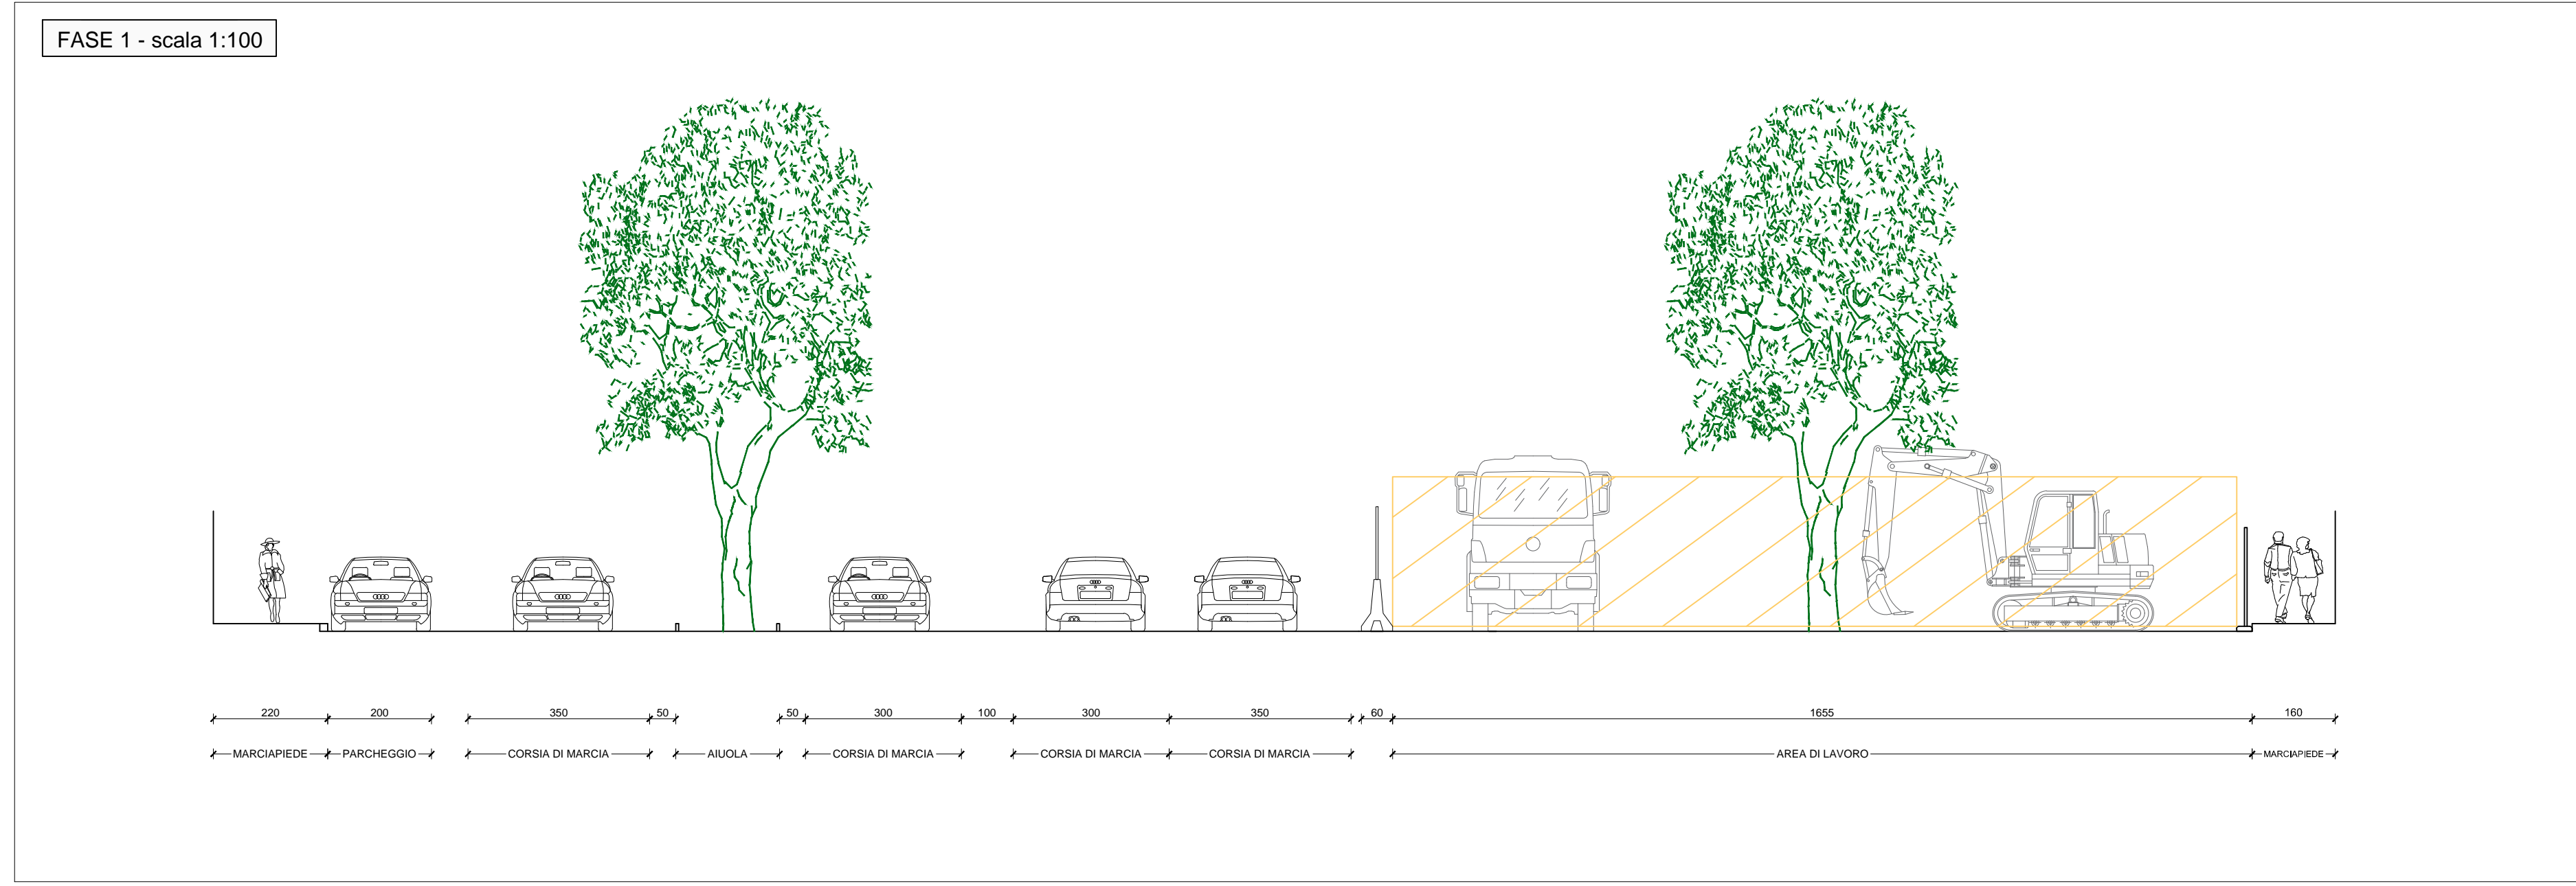

## LEGENDA

	Viabilità ordinaria in fase di cantiere		Area di lavoro
			Area di lavoro temporanea con mantenimento della viabilità privata e pubblica
Recinzioni	Tipo A - Recinzione pesante con rete		
	Tipo D - Recinzione leggera con rete		

I parcheggi per disabili presenti all'interno dell'area di cantiere saranno ricollocati provvisoriamente in luoghi idonei accordati con gli enti preposti

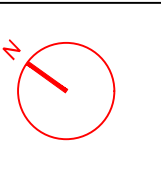

## COMUNE DI FIRENZE

Direzione Nuove Infrastrutture - Ufficio Tramvia

Società TRAM DI FIRENZE S.P.A.

SISTEMA TRAMVIARIO DI FIRENZE  
LINEA 3 (II lotto) - Tratta Libertà-Bagno a Ripoli

PROGETTO DEFINITIVO

CANTIERIZZAZIONE  
Elaborati Tipologici  
Cantieri tipologici di tipo A - Viale Matteotti; planimetria e sezioni

 COMUNE DI FIRENZE IL RESPONSABILE DEL PROCEDIMENTO ING. MICHELE PRIORE	 TRAM DI FIRENZE DOTT. FABRIZIO BARTALONI	 ARCHITECTON ENGINEERING IL COORDINATORE DELLA PROGETTAZIONE ING. SANI CAMINITI
--	---	--

Progettazione e coordinamento ARCHITECTON ENGINEERING S.r.l.	Studio architettonico e paesaggistico STUDIO ROSSIPRODI	Studio trasportistico ALEPH S.r.l.	Studio ambientale AMBIENTE S.p.A.	Coordinamento tecnologico COOPERATIVA TECNOLOGIA
Architettura ARCHITECTON ENGINEERING	Strutture ROSSIPRODI ASSOCIATI	Trasporti ALEPH	Geotecnica AMBIENTE	Idraulica COOPERATIVA TECNOLOGIA
Progettazione SDA PROGETTI	Aspetti strutturali per il STUDIO MATILDI PARTNERS	Trasporti STUDIO GARFAGNOLI TORTORELLA	Geodinamica GEOBENAMICA	Idraulica HO
SDA PROGETTI	MATILDI PARTNERS	STUDIO GARFAGNOLI TORTORELLA	GEOBENAMICA	HO

PROGRESSIVO	COMMESSA	FASE	COMPARTO	DOCUMENTO	REV.	SCALA	NOME FILE
	FL32	PD	CAN	PL003	08	varie	FL3.2-PO-CAN-PL-003-08.dwg

REV.	DATA	DESCRIZIONE	REDATTO	VERIFICATO	APPROVATO
0A	Dicembre 2018	Prima Emissione	Astorino	Salvo	Camini
0B	Settembre 2019	Emissione a seguito di Conferenza dei Servizi	Menchetti	Astorino	Camini
0C					