



LAVORI FASE 2b

- COMPLETAMENTO SOTTOSERVIZI
- SEDE TRANVIARIA E ARMAMENTO
- SISTEMAZIONI URBANE

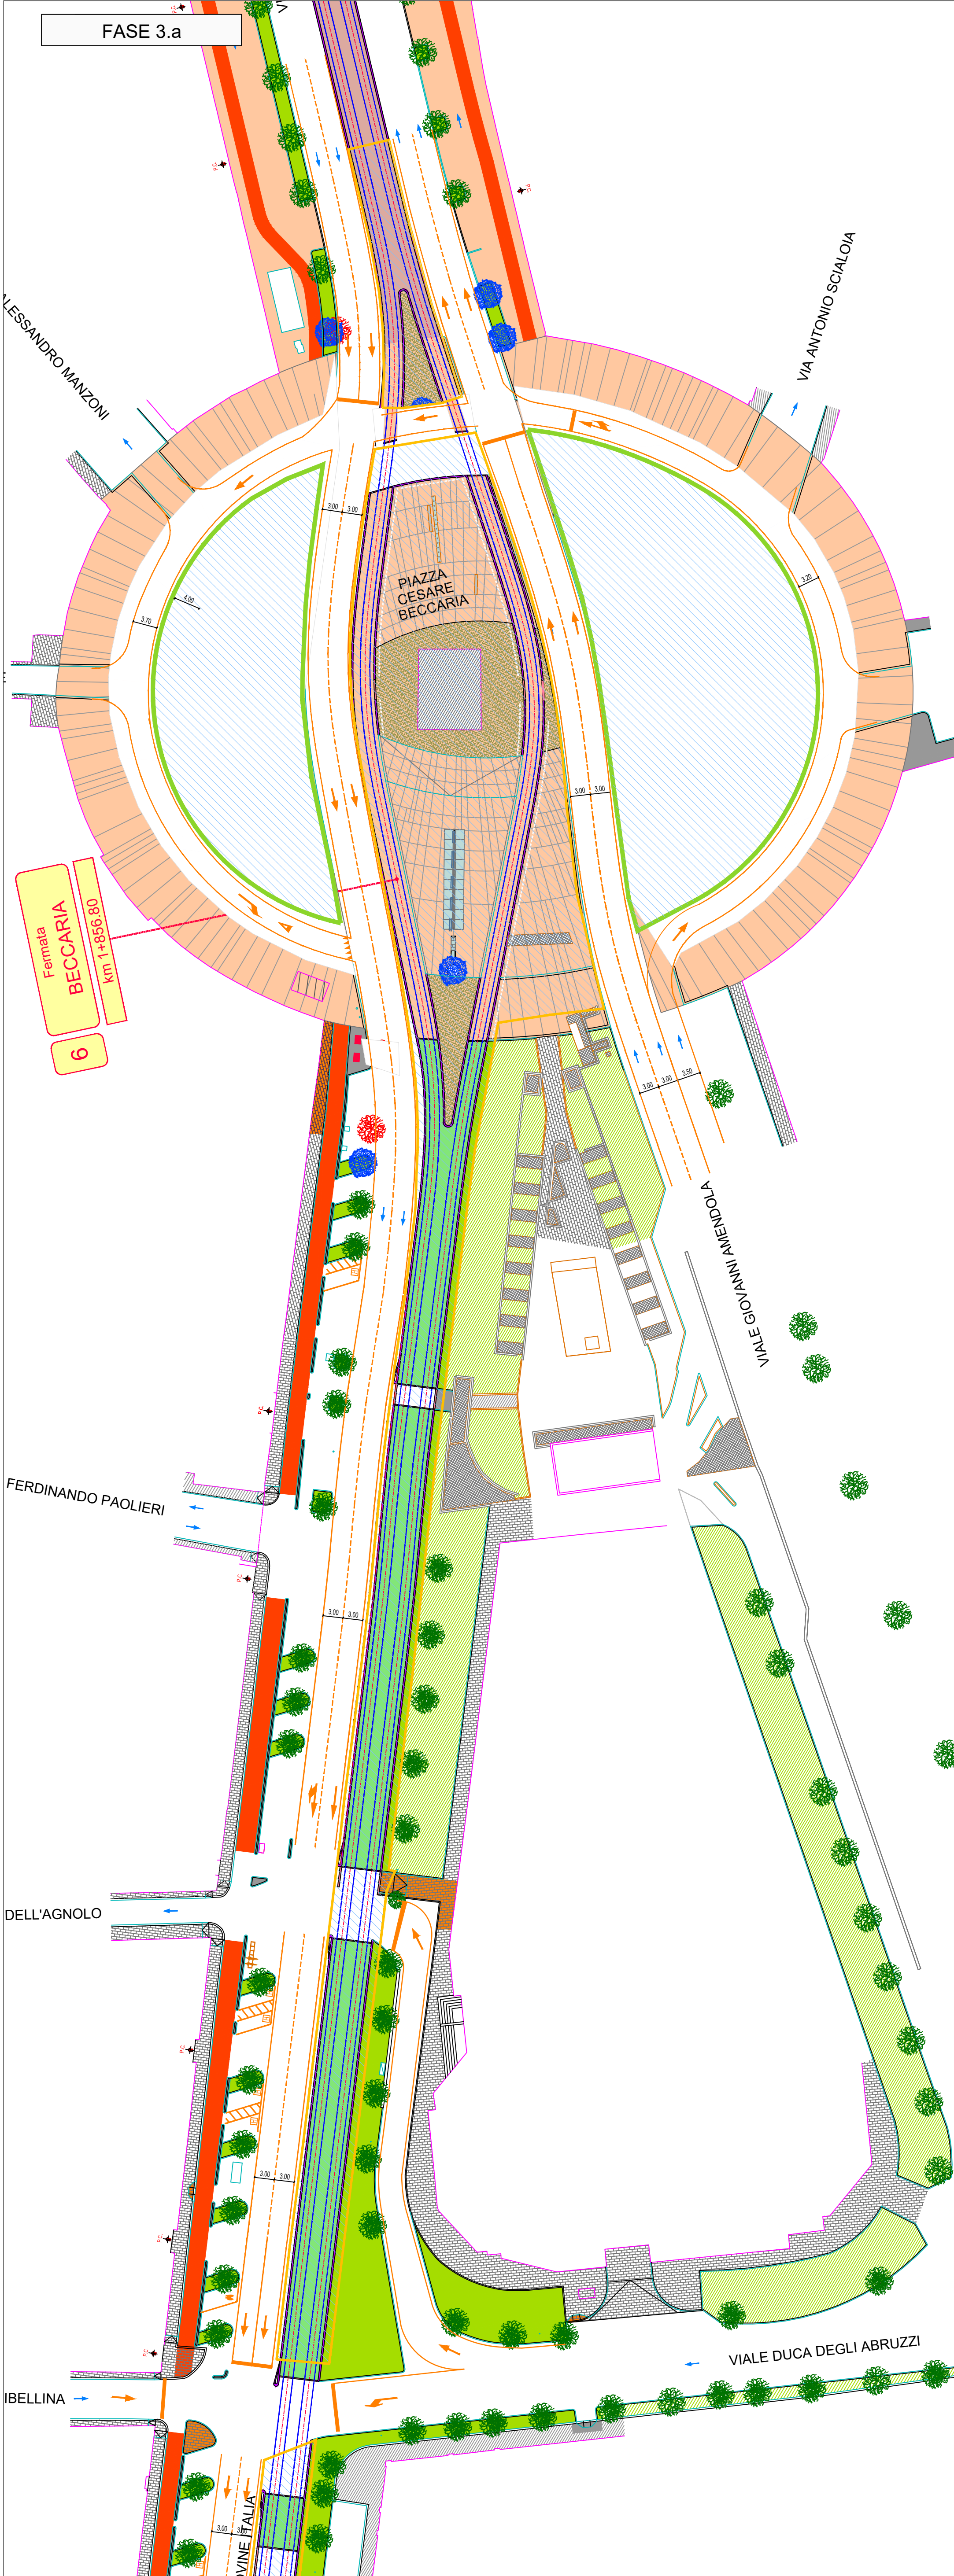

LAVORI FASE 3a




 

- FINITURE SEDE TRANVIARIA
- IMPIANTI
- SISTEMAZIONI URBANE

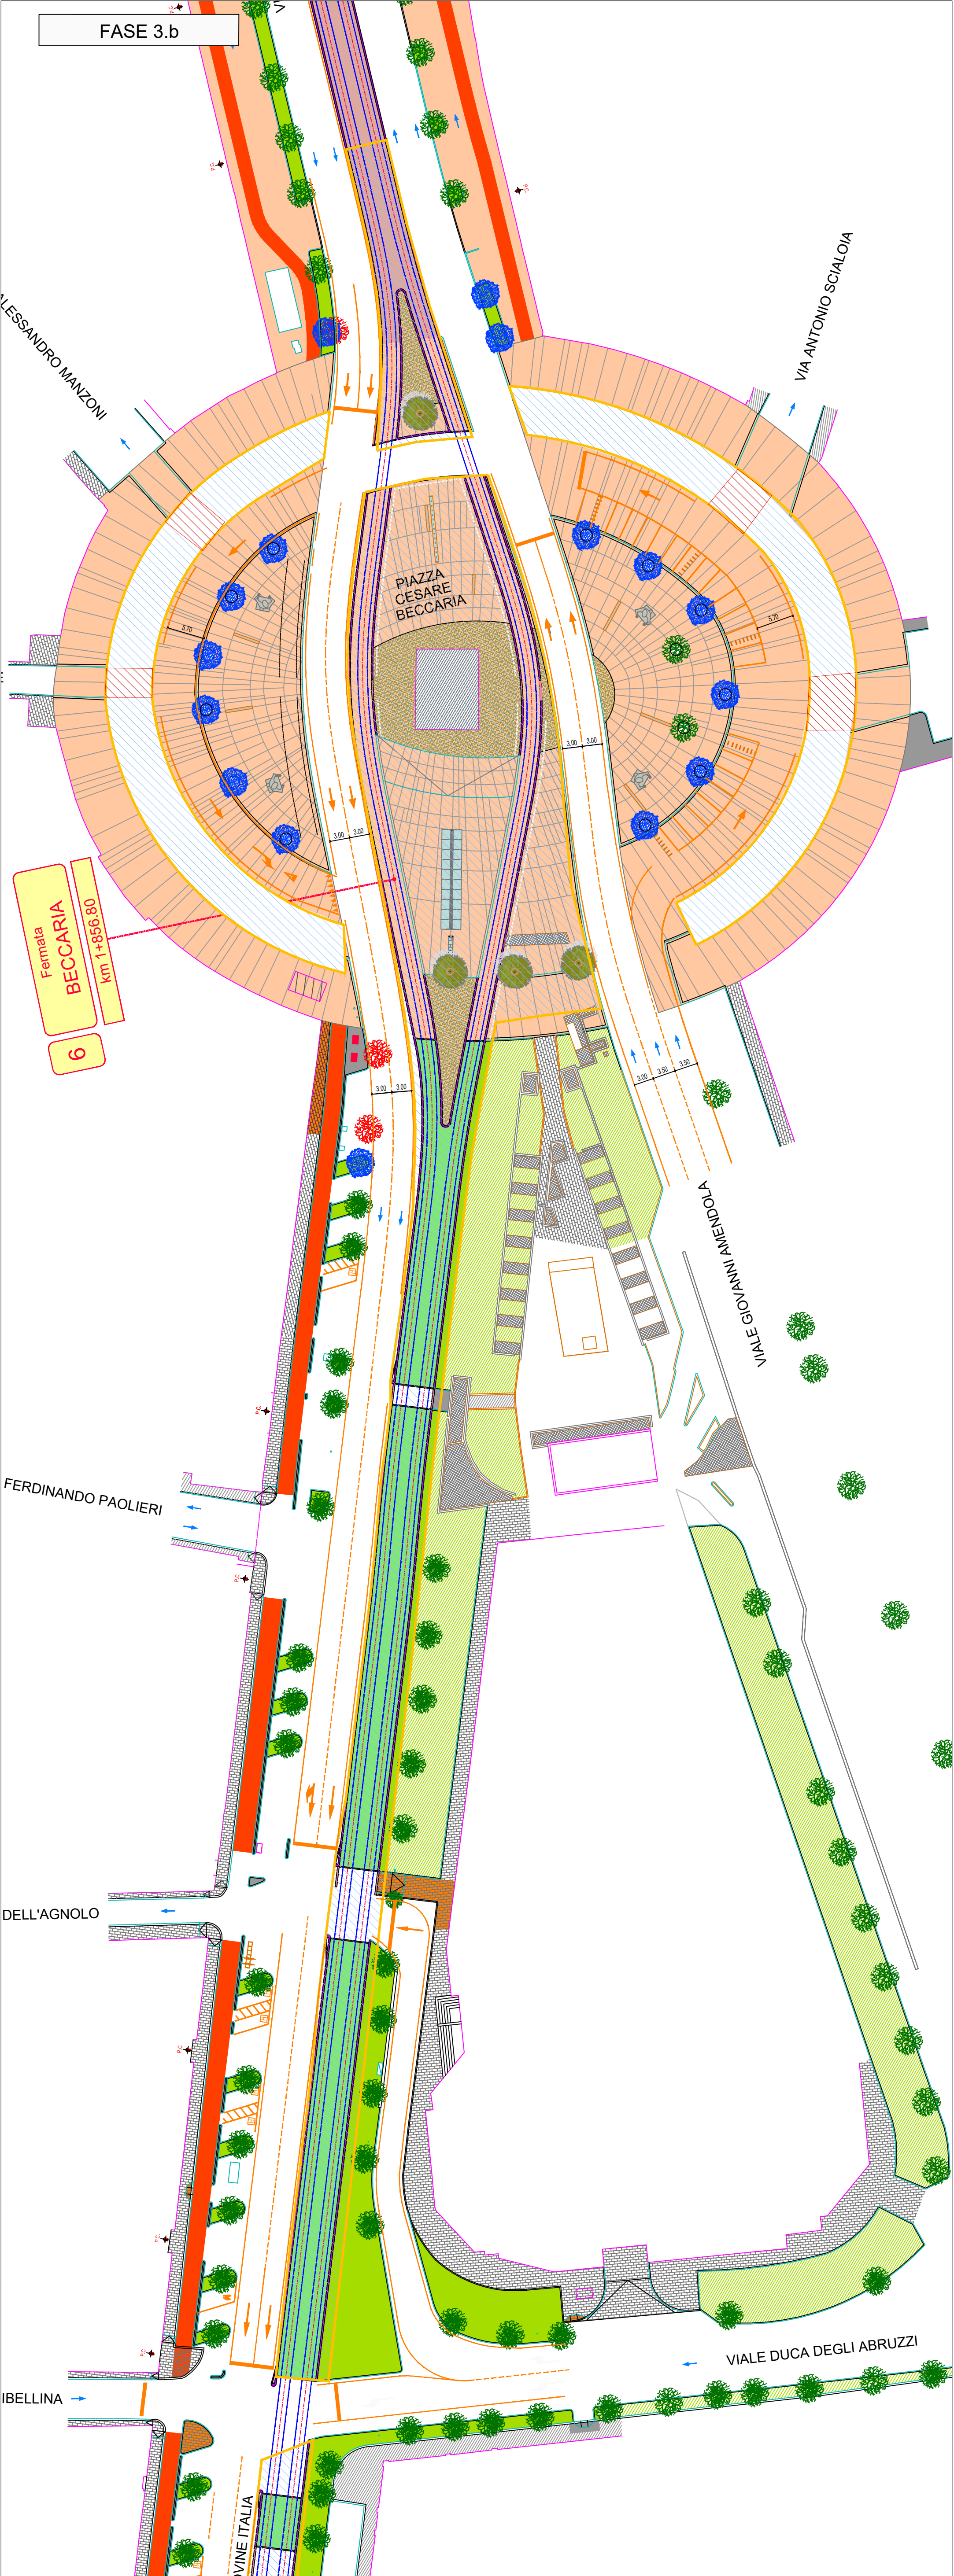


LAVORI FASE 3b

- FINITURE SEDE TRANVIARIA
- IMPIANTI
- SISTEMAZIONI URBANE

LEGENDA

  	Viabilità ordinaria in fase di cantiere			Area di lavoro
				Area di lavoro temporanea con mantenimento della viabilità privata e pubblica
Recinzioni	Tipo A - Recinzione pesante con rete			
	Tipo D - Recinzione leggera con rete			

I parcheggi per disabili presenti all'interno dell'area di cantiere saranno ricollocati provvisoriamente in luoghi idonei accordati con gli enti preposti.

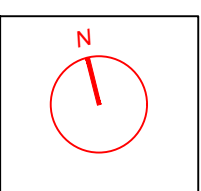

COMUNE DI FIRENZE
Direzione Nuove Infrastrutture - Ufficio Tramvia

Società **TRAM DI FIRENZE S.P.A.**

SISTEMA TRAMVIARIO DI FIRENZE
LINEA 3 (II lotto) - Tratta Libertà-Bagno a Ripoli

PROGETTO DEFINITIVO

CANTIERIZZAZIONE
Elaborati di dettaglio
Cantiere C2 - Piazza Beccaria 2/2

COMUNE DI FIRENZE
IL RESPONSABILE DEL PROCEDIMENTO
ING. MICHELE PRIORE

TRAM DI FIRENZE
IL PRESIDENTE
DOTT. FABRIZIO BARTOLONI

Archibea Engineering
ARCHITECTA ENGINEERING
IL COORDINATORE DELLA PROGETTAZIONE
ING. SANTI CAMINITI

Progettazione e coordinamento ARCHITECTA ENGINEERING s.r.l.	Studio architettonico e paesaggistico STUDIO ROSSIPRODI	Studio topografico ALEPH s.r.l.	Studio ambientale ARSENTE s.p.a.	Architettura COOPERATIVA ARCHITECTOLOGIA
Archibea Engineering	ROSSIPRODI ASSOCIATI	Aleph Trasporti engineering	ambiente s.p.a.	intermedia s.p.a.
Progettazione SDA PROGETTI	Aspetti strutturali e ponti STUDIO MATILDI-PARTNERS	Infrastrutture STUDIO GAROFALDI-TORTORELLA	Geologia GEODINAMICA	Idraulica HYDROGEO INGENIERIA
SDAprogetti	MATILDI - PARTNERS	STUDIO GAROFALDI-TORTORELLA	GEODINAMICA consorzio di ricerca e sviluppo	HYDROGEO INGENIERIA

Processo	COMMESSA	FASE	COMPARTO	DOCUMENTO	REV.	SCALA	NOME FILE
	FL32	PD	CAN	PA005	08	1:500	FL3.2-PD-CAN-PA-005-08.dwg

REV.	DATA	DESCRIZIONE	REDATTO	VERIFICATO	APPROVATO
0A	Dicembre 2018	Prima Emissione	Astolfo	Salvo	Caminiti
0B	Settembre 2019	Emissione a seguito di Conferenze dei Servizi	Menchetti	Astolfo	Caminiti
0C					